


Схема расположения земельного участка на кадастровом плане территории

Адрес (описание местоположения) земельного участка:

Иркутская область, Зиминский район, уч. Буринская дача, м-н "Саянская деревня"

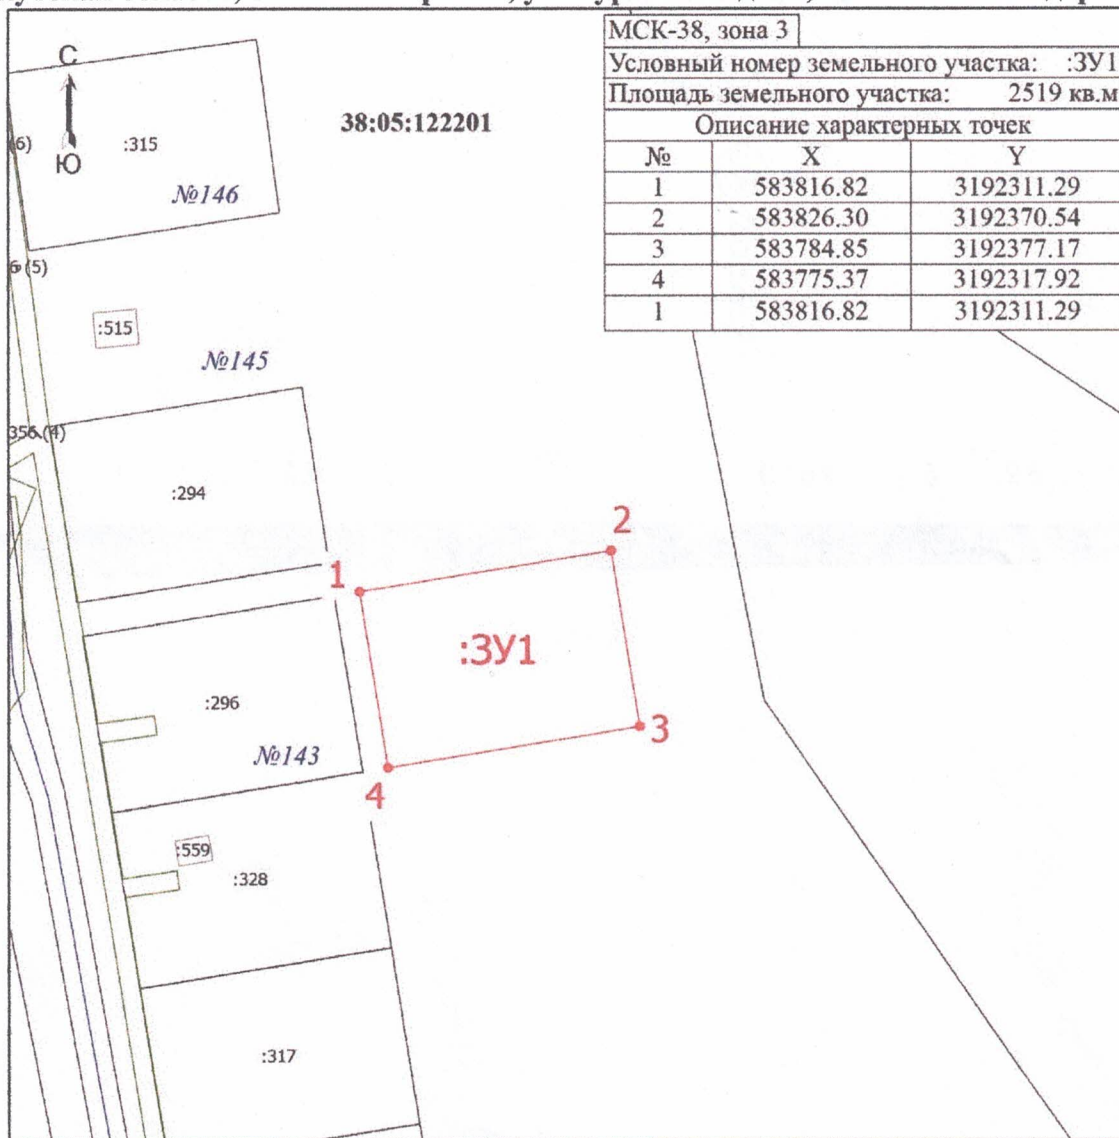

Масштаб 1:1500

Условные обозначения

- Часть границы, местоположение которой определено при выполнении кадастровых работ
- 1** - Обозначение новой характерной точки
- :294** - Кадастровый номер земельного участка
- :3У1** - Образуемый земельный участок
- Часть границы, сведения ЕГРН о которой позволяют однозначно определить ее положение на местности
- - Характерная точка границы земельного участка, сведения о которой отсутствуют в ЕГРН, местоположение которой определено при кадастровых работах (новая характерная точка)
- 38:05:122201** - Номер кадастрового квартала