


(наименование документа об утверждении, включая наименования

органов государственной власти или органов местного

самоуправления, принявших решение об утверждении схемы или подписавших соглашение о перераспределении земельных участков)

от _____ № _____

**Схема расположения земельного участка на кадастровом плане территории
Адрес (описание местоположения) земельного участка:
Иркутская область, Зиминский район, уч. Буринская дача, м-н "Саянская деревня"**

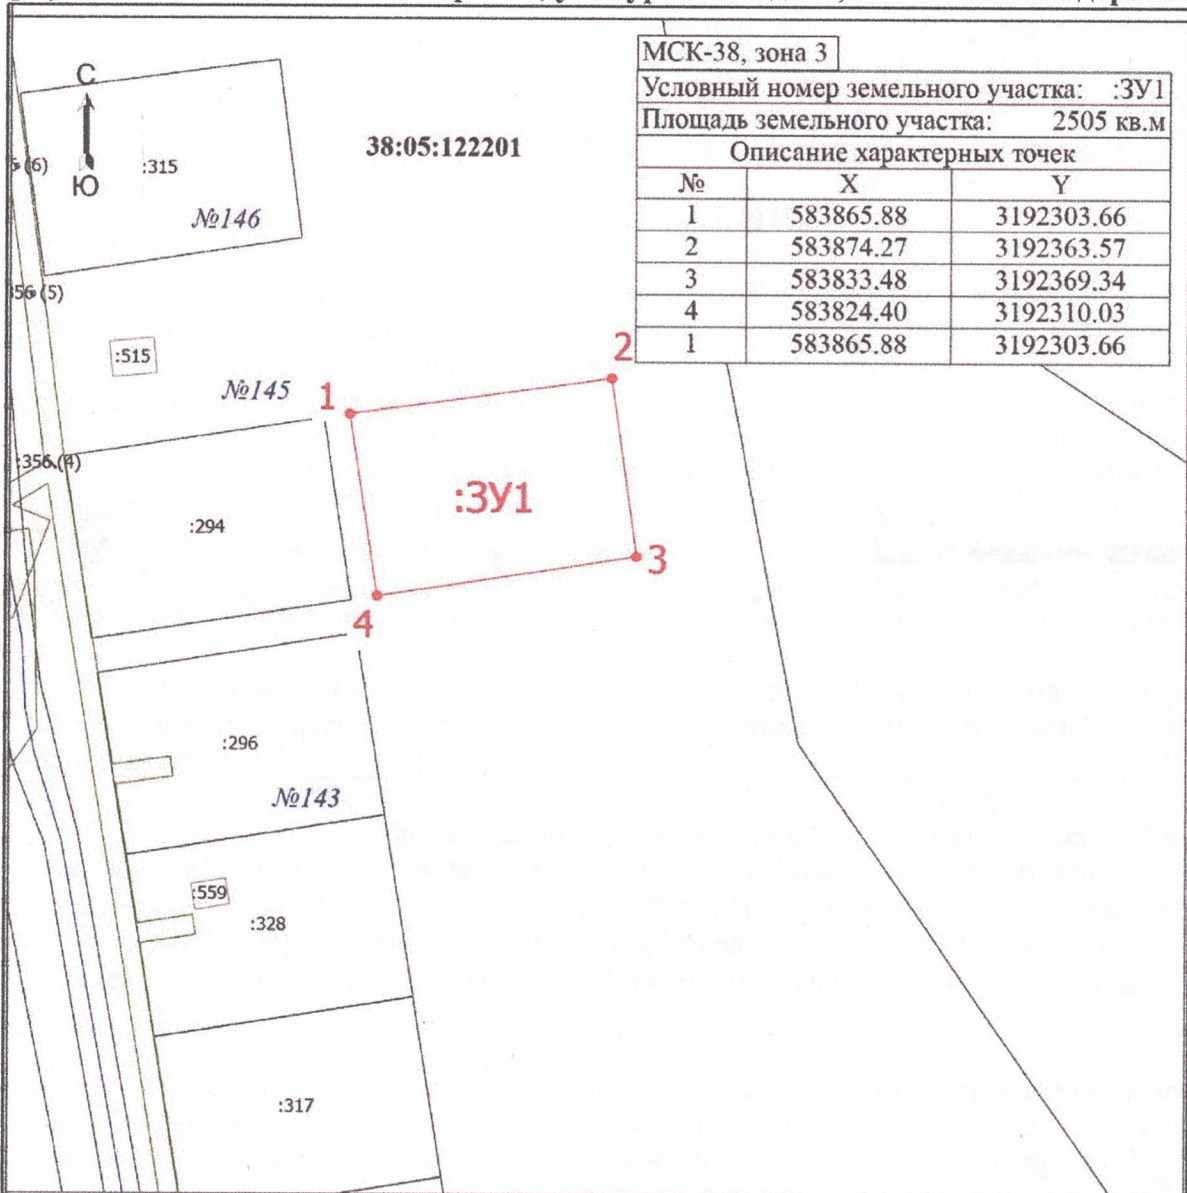

МСК-38, зона 3		
Условный номер земельного участка: :3У1		
Площадь земельного участка: 2505 кв.м		
Описание характерных точек		
№	X	Y
1	583865.88	3192303.66
2	583874.27	3192363.57
3	583833.48	3192369.34
4	583824.40	3192310.03
1	583865.88	3192303.66

Масштаб 1:1500

Условные обозначения

- Часть границы, местоположение которой определено при выполнении кадастровых работ
- 1** - Обозначение новой характерной точки
- :294** - Кадастровый номер земельного участка
- :3У1** - образуемый земельный участок
- Часть границы, сведения ЕГРН о которой позволяют однозначно определить ее положение на местности
- Характерная точка границы земельного участка, сведения о которой отсутствуют в ЕГРН, местоположение которой определено при кадастровых работах (новая характерная точка)
- 38:05:122201** - Номер кадастрового квартала