

Утверждена

Постановлением администрации Зиминского районного
муниципального образования

от _____ № _____

Схема расположения земельного участка на кадастровом плане территории

Условный номер земельного участка: :ЗУ1
Площадь земельного участка: 37176 кв. м.
Система координат: МСК-38, зона 3
контур 1

обозначение характерных точек границ	координаты, м	
	X	Y
1	2	3
н1	598446.21	3212427.41
н2	598470.95	3212474.90
н3	598467.77	3212478.90
н4	598422.73	3212491.50
н5	598400.94	3212499.63
н6	598374.24	3212498.08
н7	598370.75	3212494.12
н8	598369.40	3212483.11
н9	598362.48	3212480.26
н10	598344.12	3212478.51
н11	598319.68	3212485.14
н12	598290.08	3212489.28
н13	598235.32	3212513.09
н14	598220.15	3212521.01
н15	598205.76	3212517.76
н16	598185.34	3212526.06
н17	598126.79	3212536.90
н18	598117.41	3212500.78
н19	598198.02	3212480.24
н20	598240.35	3212478.11
н21	598344.56	3212450.48
н22	598362.35	3212478.20
н23	598377.60	3212480.46
н24	598388.65	3212473.77
н25	598412.36	3212446.58
н26	598431.47	3212429.21
н27	598438.41	3212426.00
н28	598442.99	3212424.91
н1	598446.21	3212427.41

обозначение характерных точек границ	координаты, м	
	X	Y
1	2	3
н29	597873.97	3212500.75
н30	597868.31	3212506.86
н31	597847.41	3212525.68
н32	597835.82	3212552.74
н33	597823.04	3212557.66
н34	597788.15	3212518.48
н35	597774.94	3212518.65
н36	597771.64	3212514.50
н37	597771.04	3212491.77
н38	597759.77	3212481.79
н39	597736.41	3212482.61
н40	597730.24	3212490.11
н41	597731.12	3212500.03
н42	597718.10	3212512.75
н43	597669.11	3212505.34
н44	597688.63	3212495.02
н45	597742.56	3212479.47
н46	597800.92	3212483.62
н47	597857.70	3212497.11
н48	597872.91	3212496.91
н29	597873.97	3212500.75


обозначение характерных точек границ	координаты, м	
	X	Y
1	2	3
н49	597824.90	3212366.42
н50	597825.77	3212369.65
н51	597815.67	3212390.35
н52	597793.32	3212409.51
н53	597791.23	3212412.84
н54	597791.83	3212416.89
н55	597794.87	3212422.04
н56	597794.82	3212425.36
н57	597791.18	3212440.70
н58	597794.50	3212450.36
н59	597820.30	3212461.85
н60	597830.48	3212465.23
н61	597832.40	3212475.47
н62	597858.07	3212487.88
н63	597867.89	3212492.73
н64	597847.43	3212491.67
н65	597801.55	3212479.66
н66	597752.50	3212475.40
н67	597687.25	3212491.26
н68	597654.98	3212506.26
н69	597649.69	3212506.52
н70	597645.07	3212508.52
н71	597608.88	3212513.72
н72	597597.46	3212497.11
н73	597605.74	3212469.88
н74	597653.70	3212356.56
н75	597665.37	3212359.40
н76	597711.30	3212409.99
н77	597721.24	3212413.84
н78	597767.44	3212419.72
н79	597775.07	3212404.33
н80	597779.65	3212381.71
н81	597776.13	3212355.20
н82	597783.68	3212348.60
н83	597795.10	3212355.11
н49	597824.90	3212366.42



Масштаб 1:25 000

см. выноску границ земельного участка на обороте

Выноска границ земельного участка

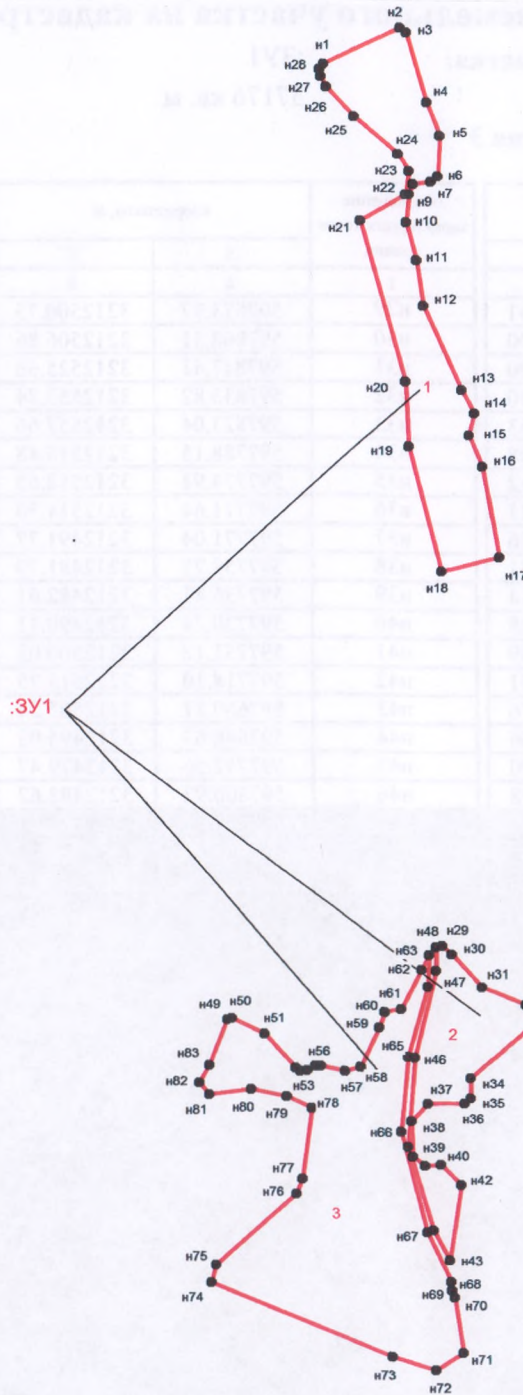

Масштаб 1:5000

Условные обозначения:

- :301 - обозначение земельного участка
- граница земельного участка, установленная при проведении кадастровых работ
- n1 - поворотная точка земельного участка и ее порядковый номер
- :178 - кадастровый номер земельного участка
- границы земельных участков, установленные в соответствии с федеральным законодательством, включенные в ГКН
- границы земельных участков, включенные в ГКН декларативно (ориентировочно)
- :050203 - номер кадастрового квартала
- граница кадастрового квартала
- № 32 - номер земельного участка
- ↔ - линия ВЛ-0.4 кВ(охранная зона устанавливается в соответствии с Постановлением Правительства РФ "О порядке установления охранных зон объектов электросетевого хозяйства и особых условий использования земельных участков, расположенных в границах таких зон" от 24.02.2009 г. № 160)