

Утверждена

Постановлением администрации Зиминского районного
муниципального образования

от _____ № _____

Схема расположения земельного участка на кадастровом плане территории

Условный номер земельного участка:


:3У1

Площадь земельного участка:

5117 кв. м.

Система координат: МСК-38, зона 3

обозначение характерных точек границ	координаты, м	
	X	Y
1	2	3
Внешний контур		
н1	564674.71	3172314.29
н2	564696.49	3172309.77
н3	564738.72	3172316.46
н4	564758.8	3172362.43
н5	564771.63	3172393.63
н6	564745.27	3172418.96
н7	564722.41	3172392.56
н8	564712.76	3172376.56
н9	564709.01	3172367.14
н10	564675.69	3172317.22
н1	564674.71	3172314.29
Внутренний контур		
н11	564726.64	3172340.30
н12	564726.76	3172340.12
н13	564726.59	3172340.00
н14	564726.46	3172340.17
н11	564726.64	3172340.30

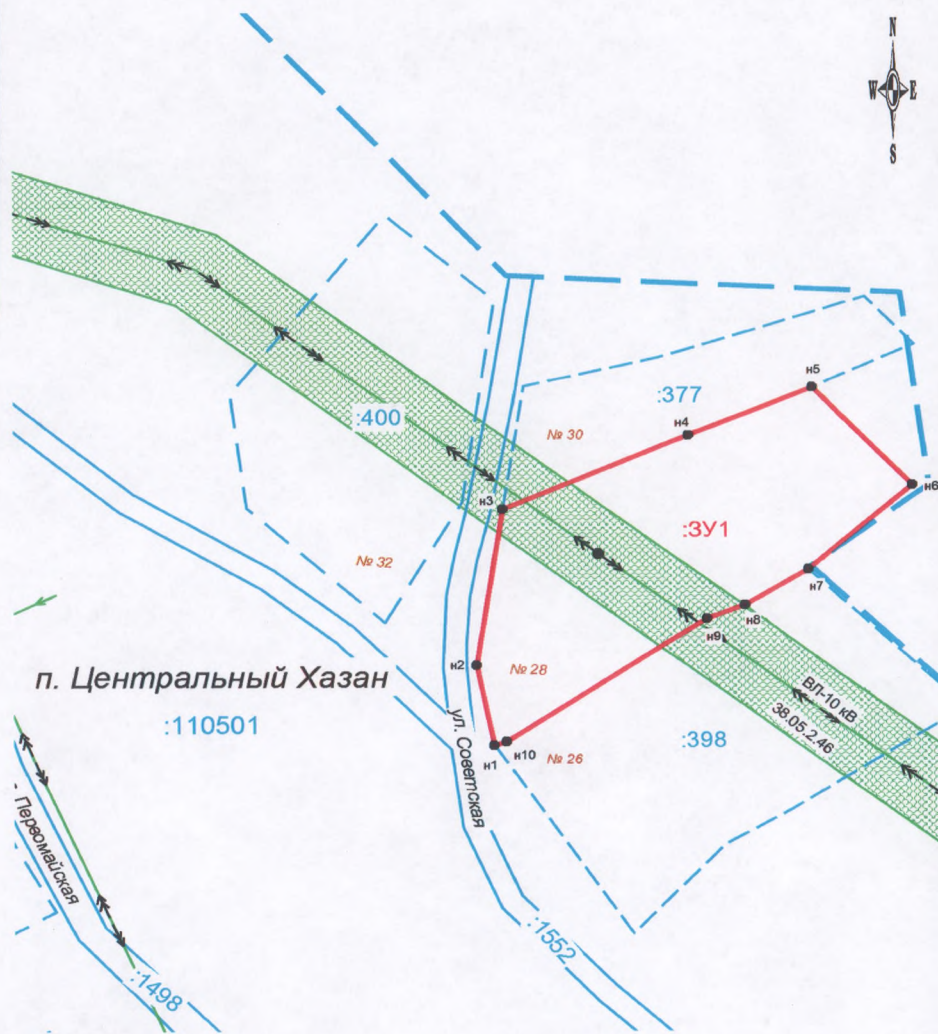

Масштаб 1:2000

Условные обозначения:

- :3У1** - обозначение земельного участка
- граница земельного участка, установленная при проведении кадастровых работ
- н1** - поворотная точка земельного участка и ее порядковый номер
- :178** - кадастровый номер земельного участка
- границы земельных участков, установленные в соответствии с федеральным законодательством, включенные в ГКН
- границы земельных участков, включенные в ГКН декларативно (ориентировочно)
- :050203** - номер кадастрового квартала
- граница кадастрового квартала
- № 32** - номер земельного участка
- линия ВЛ-0.4 кВ (охранная зона устанавливается в соответствии с Постановлением Правительства РФ "О порядке установления охранных зон объектов электросетевого хозяйства и особых условий использования земельных участков, расположенных в границах таких зон" от 24.02.2009 г. № 160)