

Утверждена

Постановлением администрации Зиминского
районного муниципального образования

от _____ № _____

Схема расположения земельного участка на кадастровом плане территории

Условный номер земельного участка:


:ЗУ1

Площадь земельного участка:

2000 кв.м.

Система координат: МСК-38, зона 3

обозначение характерных точек границ	координаты, м	
	X	Y
1	2	3
н1	570771.19	3181464.68
н2	570747.81	3181491.06
н3	570711.38	3181460.62
н4	570739.81	3181425.98
н5	570757.70	3181443.58
н1	570771.19	3181464.68

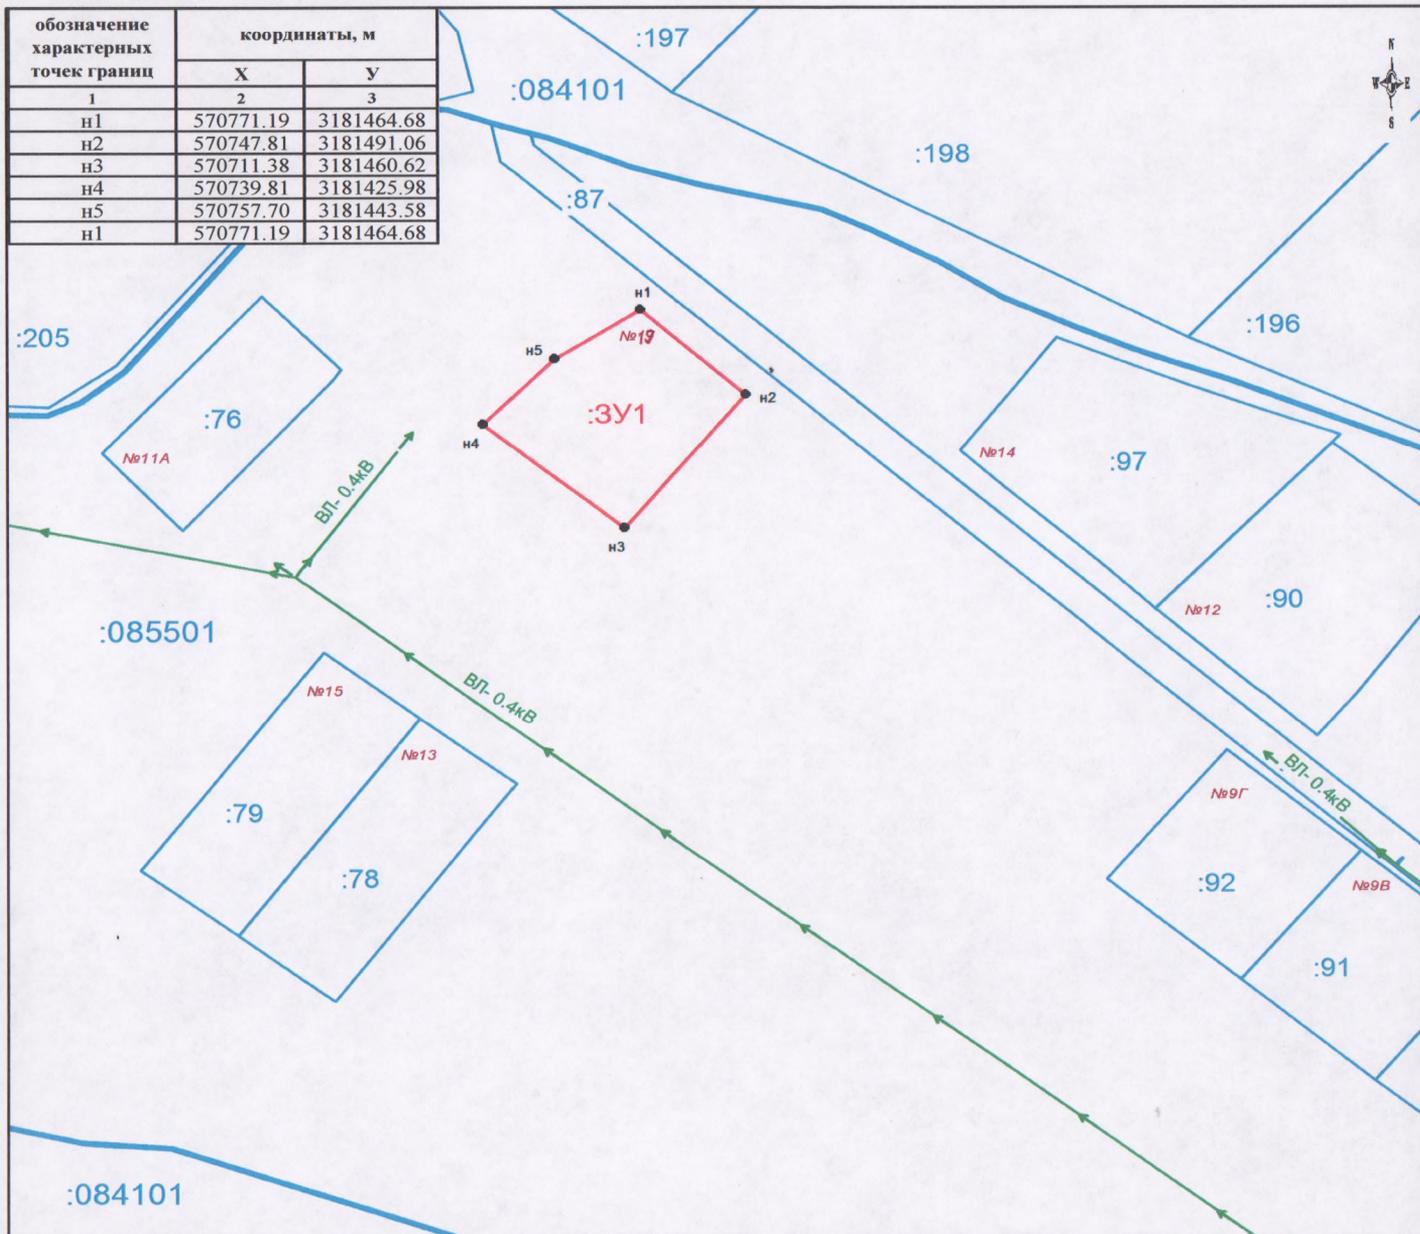

Масштаб 1:2000

Условные обозначения

- :47 - кадастровый номер земельного участка
- граница земельного участка, установленная при проведении кадастровых работ
- н1 - поворотная точка земельного участка и ее порядковый номер
- границы земельных участков, не включенные в ГКН (ориентировочно)
- :120120 - номер кадастрового квартала
- граница кадастрового квартала
- № 8 - номер участка