

Утверждена

Постановлением Администрации Зиминского районного
муниципального образования

от _____ № _____


Схема расположения земельного участка на кадастровом плане территории

Условный номер земельного участка: :3У1

Площадь земельного участка: 177936 кв. м.

Система координат: МСК-38, зона 3

обозначение характерных точек границ	координаты, м	
	X	Y
1	2	3
н1	574479.78	3202260.35
н2	574348.96	3202289.46
н3	573927.15	3202377.96
н4	573740.07	3202422.85
н5	573610.32	3202509.67
н6	573597.99	3202521.54
н7	573578.14	3202523.43
н8	573560.22	3202515.40
н9	573547.70	3202496.52
н10	573567.21	3202432.42
н11	573595.03	3202431.97
н12	573854.50	3202228.17
н13	573928.79	3202157.00
н14	573999.79	3202113.79
н15	574139.28	3202064.91
н16	574198.53	3202060.90
н17	574350.16	3202031.71
н18	574349.47	3202045.73
н19	574355.41	3202058.36
н20	574334.28	3202072.69
н21	574335.89	3202092.03
н22	574358.72	3202084.35
н23	574387.85	3202055.31
н24	574406.95	3202058.47
н25	574435.90	3202079.02
н26	574465.30	3202117.94
н27	574459.24	3202149.19
н28	574465.78	3202209.73
н1	574479.78	3202260.35

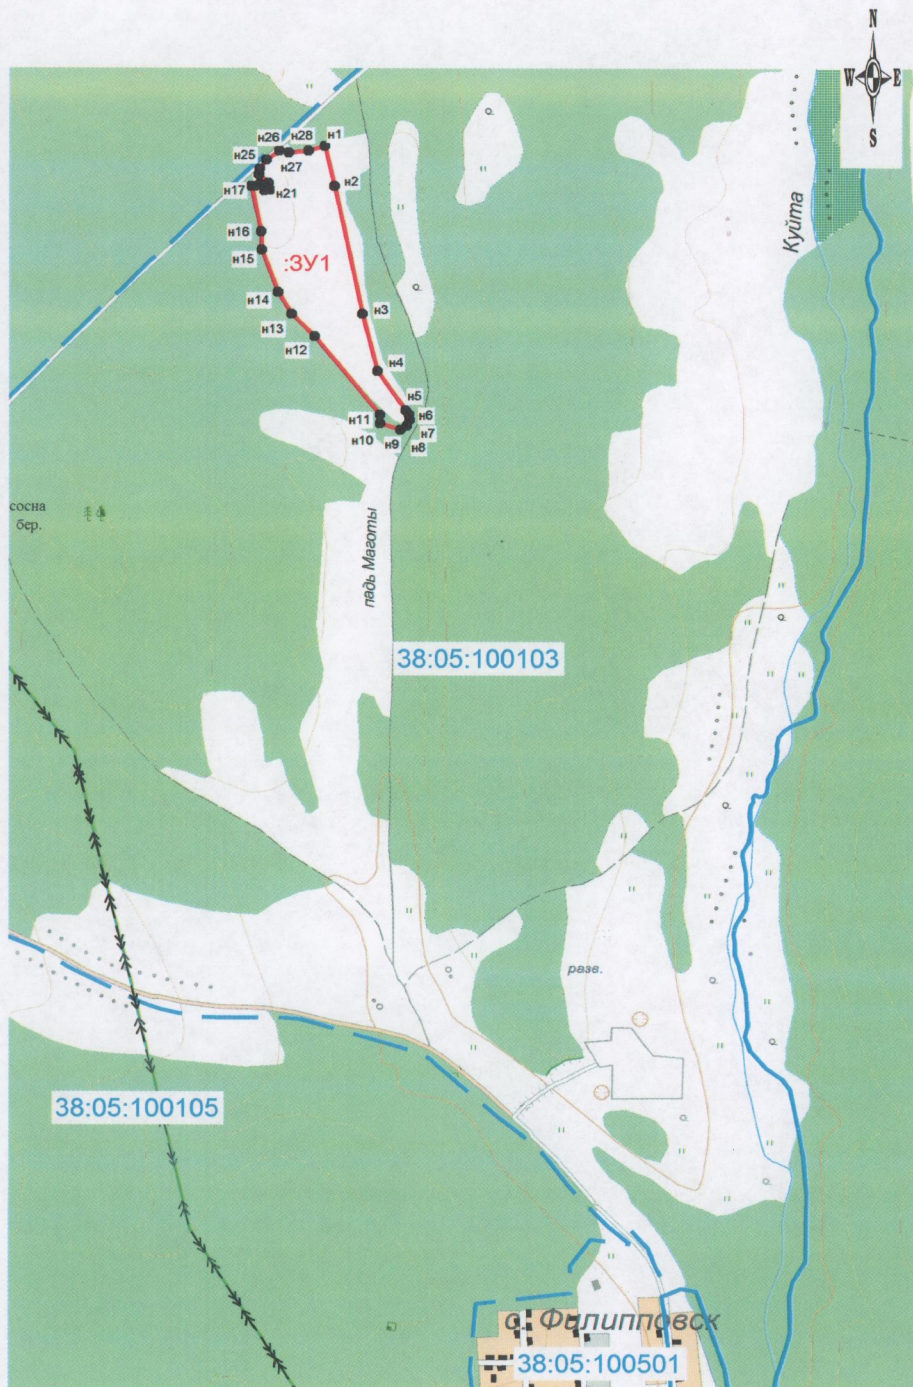

Масштаб 1:25 000

Условные обозначения:

- :3У1** - обозначение земельного участка
- - граница земельного участка, установленная при проведении кадастровых работ
- н1** - поворотная точка земельного участка и ее порядковый номер
- :050203** - номер кадастрового квартала
- - граница кадастрового квартала