

Утверждена

Постановлением Администрации Зиминского районного
муниципального образования

от _____ № _____

Схема расположения земельного участка на кадастровом плане территории


Условный номер земельного участка: :3У1

Площадь земельного участка:

1286 кв. м.

Система координат: МСК-38, зона 3

обозначение характерных точек границ	координаты, м	
	X	Y
1	2	3
н1	583009.58	3196649.97
н2	583022.38	3196617.26
н3	583037.62	3196625.19
н4	583053.91	3196633.80
н5	583039.60	3196669.00
н6	583025.96	3196660.39
н7	583018.30	3196655.36
н1	583009.58	3196649.97

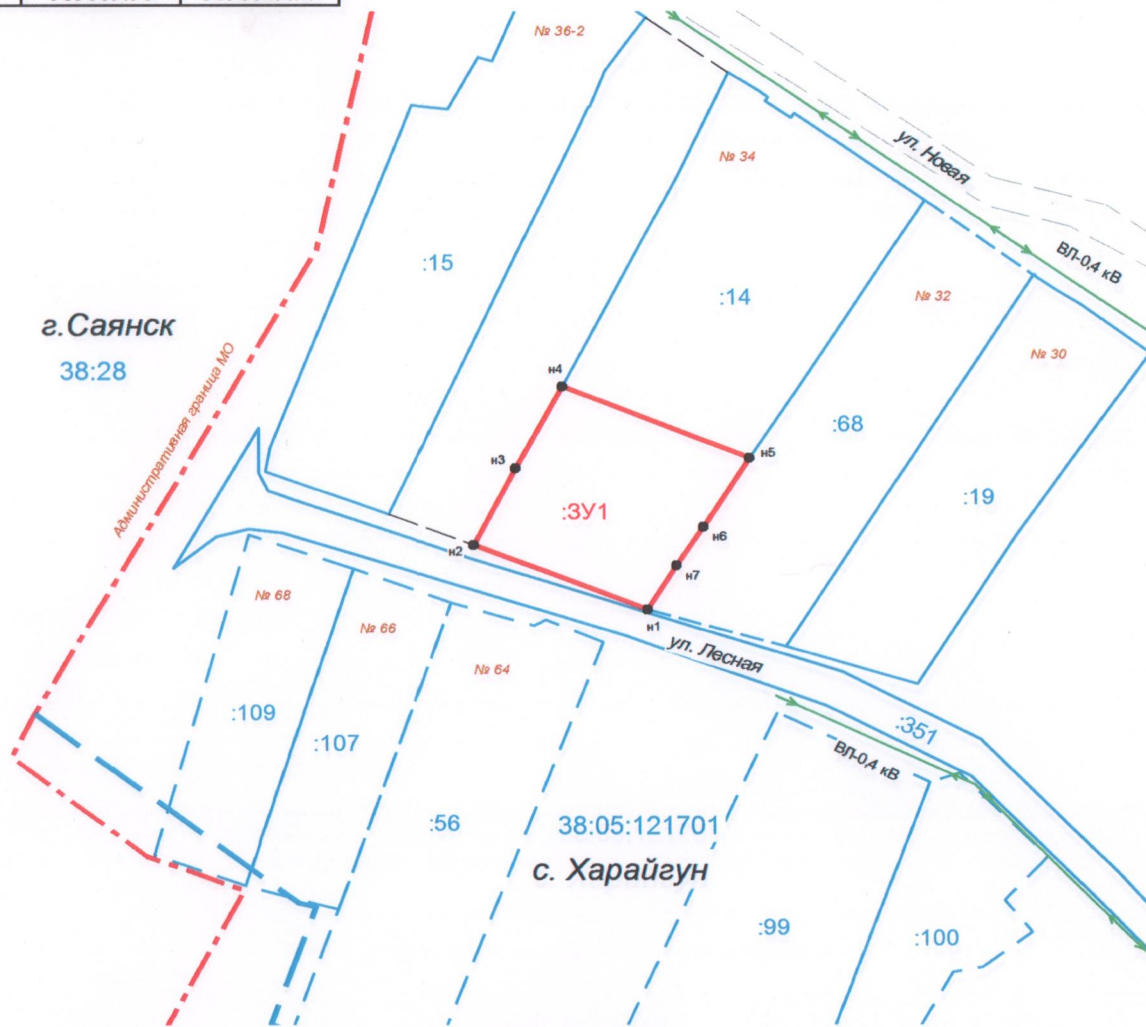

Масштаб 1:2000

Условные обозначения:

:3У1

- обозначение земельного участка



- граница земельного участка, установленная при проведении кадастровых работ

● н1

- поворотная точка земельного участка и ее порядковый номер

:178

- кадастровый номер земельного участка



- границы земельных участков, установленные в соответствии с федеральным законодательством, включенные в ГКН



- границы земельных участков, включенные в ГКН декларативно (ориентировочно)

:050203

- номер кадастрового квартала



- граница кадастрового квартала

№ 32

- номер земельного участка



- линия ВЛ-0.4 кВ (охранная зона устанавливается в соответствии с Постановлением Правительства РФ "О порядке установления охранных зон объектов электросетевого хозяйства и особых условий использования земельных участков, расположенных в границах таких зон" от 24.02.2009 г. № 160)