

Утверждена

Постановлением администрации Зиминского районного  
муниципального образования

от \_\_\_\_\_ № \_\_\_\_\_


### Схема расположения земельного участка на кадастровом плане территории

Условный номер земельного участка: :3У1

Площадь земельного участка: 16892 кв. м.

Система координат: МСК-38, зона 3

обозначение характерных точек границ	координаты, м	
	X	Y
1	2	3
н1	547673.40	3188692.18
н2	547643.63	3188758.31
н3	547631.50	3188754.92
н4	547593.71	3188730.59
н5	547471.20	3188650.76
н6	547383.43	3188627.02
н7	547392.39	3188572.42
н8	547582.36	3188650.13
н9	547664.71	3188688.94
н1	547673.40	3188692.18

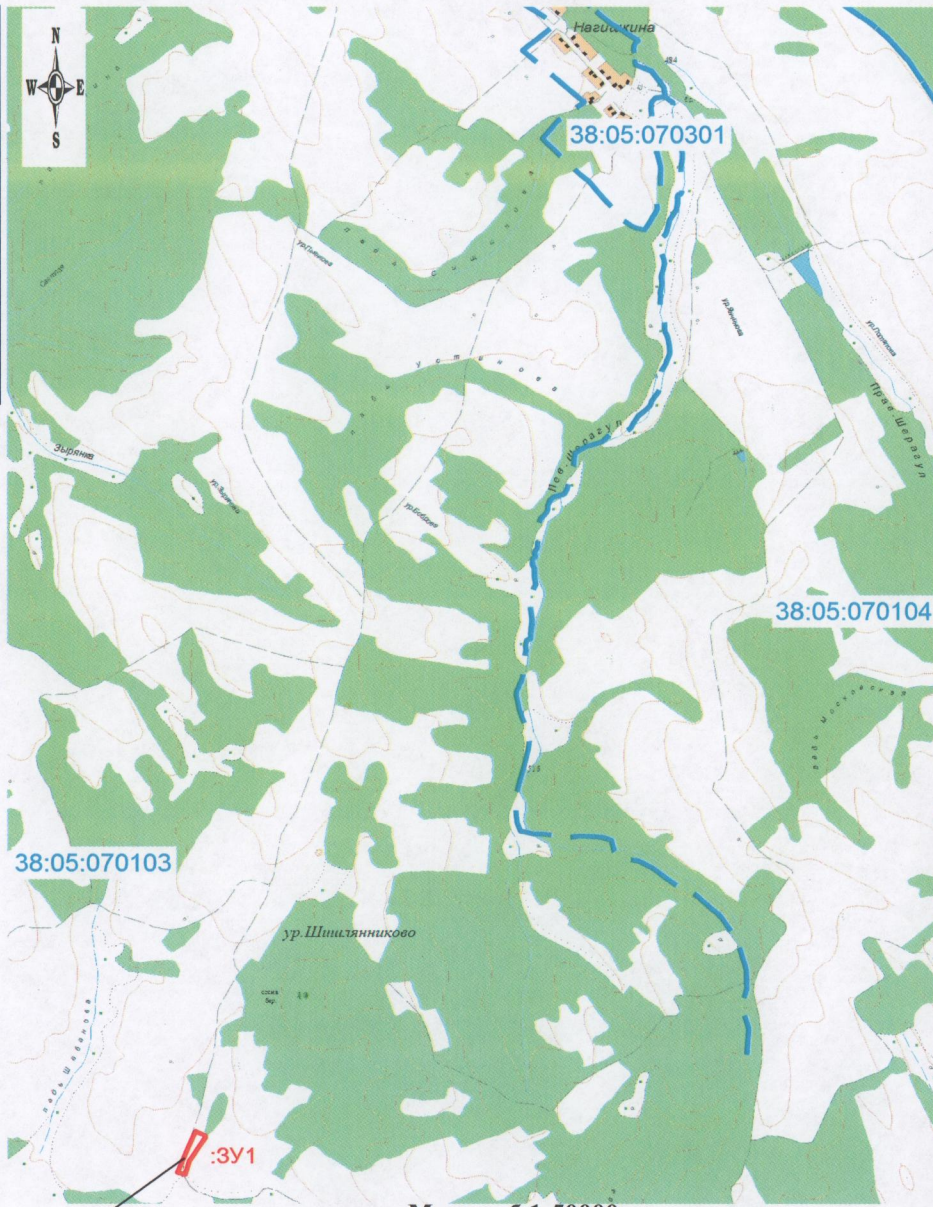

Выноска границ земельного участка



Масштаб 1:50000

Масштаб 1:5000

**Условные обозначения:**

- :3У1** - обозначение земельного участка
- - граница земельного участка, установленная при проведении кадастровых работ
- н1** - поворотная точка земельного участка и ее порядковый номер
- :050203** - номер кадастрового квартала
- - граница кадастрового квартала