

Утверждена

Постановлением администрации Зиминского районного  
муниципального образования

от \_\_\_\_\_ № \_\_\_\_\_

## Схема расположения земельного участка на кадастровом плане территории

Условный номер земельного участка:


:3У1

Площадь земельного участка:

4480 кв. м.

Система координат: МСК-38, зона 3

обозначение характерных точек границ	координаты, м	
	X	Y
н1	573320.16	3187562.77
н2	573367.46	3187545.81
н3	573383.37	3187582.51
н4	573392.49	3187578.56
н5	573412.49	3187626.74
н6	573380.01	3187641.19
н7	573367.33	3187608.11
н8	573349.41	3187614.03
н9	573349.36	3187613.74
н10	573337.84	3187617.72
н1	573320.16	3187562.77

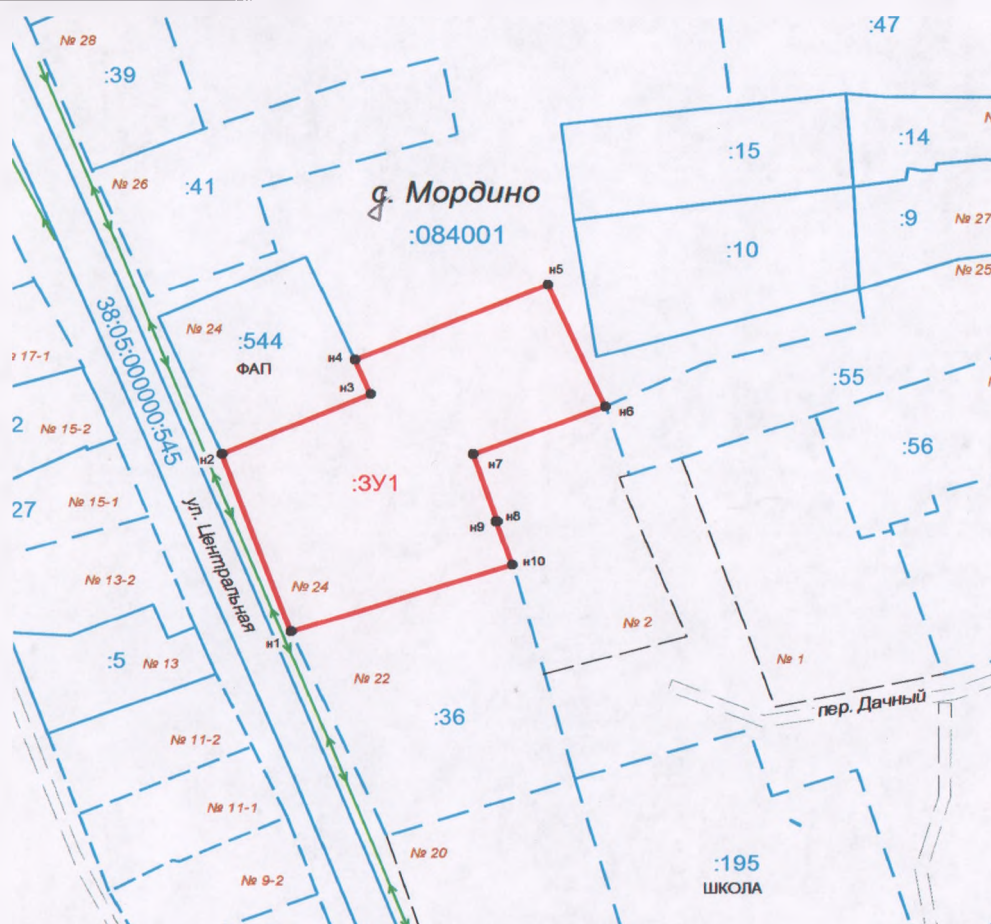

Масштаб 1:2000

### Условные обозначения:

:3У1

- обозначение земельного участка

● н1

- граница земельного участка, установленная при проведении кадастровых работ

:178

- поворотная точка земельного участка и ее порядковый номер

- кадастровый номер земельного участка

—

- границы земельных участков, установленные в соответствии с федеральным законодательством, включенные в ГКН

- - - - -

- границы земельных участков, включенные в ГКН декларативно (ориентировочно)

:050203

- номер кадастрового квартала

—

- граница кадастрового квартала

№ 32

- номер земельного участка

—

- линия ВЛ-0.4 кВ (охранная зона устанавливается в соответствии с Постановлением Правительства РФ "О порядке установления охранных зон объектов электросетевого хозяйства и особых условий использования земельных участков, расположенных в границах таких зон" от 24.02.2009 г. № 160)