

Утверждена

Постановлением администрации Зиминского районного  
муниципального образования

от \_\_\_\_\_ г. № \_\_\_\_\_

## Схема расположения земельного участка на кадастровом плане территории

Условный номер земельного участка: :3У1

:3У1


Площадь земельного участка:

1196 кв. м.

Система координат: МСК-38, зона 3

контур 1

обозначение характерных точек границ	координаты, м	
	X	Y
1	2	3
н1	572918,71	3187887,13
н2	572885,06	3187893,28
н3	572879,91	3187879,75
н4	572875,45	3187858,17
н5	572905,63	3187853,04
н6	572906,21	3187854,31
н7	572909,65	3187863,14
н8	572914,30	3187875,59
н1	572918,71	3187887,13

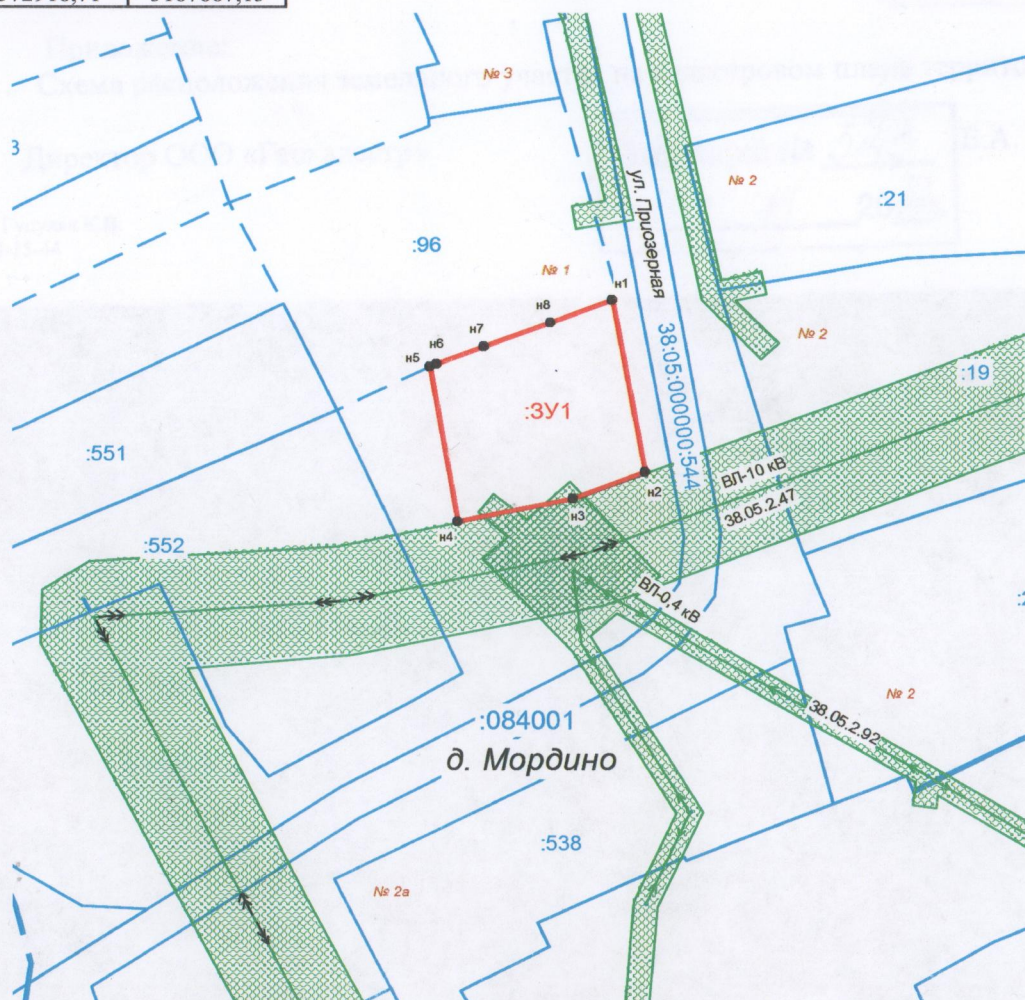

Масштаб 1:1500

:3У1

Условные обозначения:

- обозначение земельного участка

- граница земельного участка, установленная при проведении кадастровых работ

• н1

- поворотная точка земельного участка и ее порядковый номер

:050203

- номер кадастрового квартала

:178

- граница кадастрового квартала

- границы земельных участков, установленные в соответствии с федеральным законодательством, включенные в ГКН

- границы земельных участков, установленные в ГКН декларативно (ориентировочно)

- линия ВЛ-10 кВ, 0.4 кВ (охранная зона устанавливается в соответствии с Постановлением Правительства РФ

"О порядке установления охранной зоны объектов электросетевого хозяйства низковольтной

использования земельных участков, расположенных в границах таких зон" от 01.08.2007 г. № 160)