

Утверждена


Постановлением администрации Зиминского районного  
муниципального образования

от \_\_\_\_\_ № \_\_\_\_\_

### Схема расположения земельного участка на кадастровом плане территории

Условный номер земельного участка: :3У1  
Площадь земельного участка: 1670 кв. м.  
Система координат: МСК-38, зона 3

обозначение характерных точек границ	координаты, м	
	X	Y
1	2	3
Внешний контур		
н1	587984.72	3184608.24
н2	587998.16	3184631.58
н3	588011.87	3184656.84
н4	588000.92	3184665.14
н5	587990.94	3184672.53
н6	587972.92	3184647.12
н7	587957.79	3184622.71
н1	587984.72	3184608.24
Внутренний контур		
н8	587977.51	3184623.14
н9	587977.32	3184623.27
н10	587979.39	3184626.38
н11	587979.56	3184626.27
н8	587977.51	3184623.14

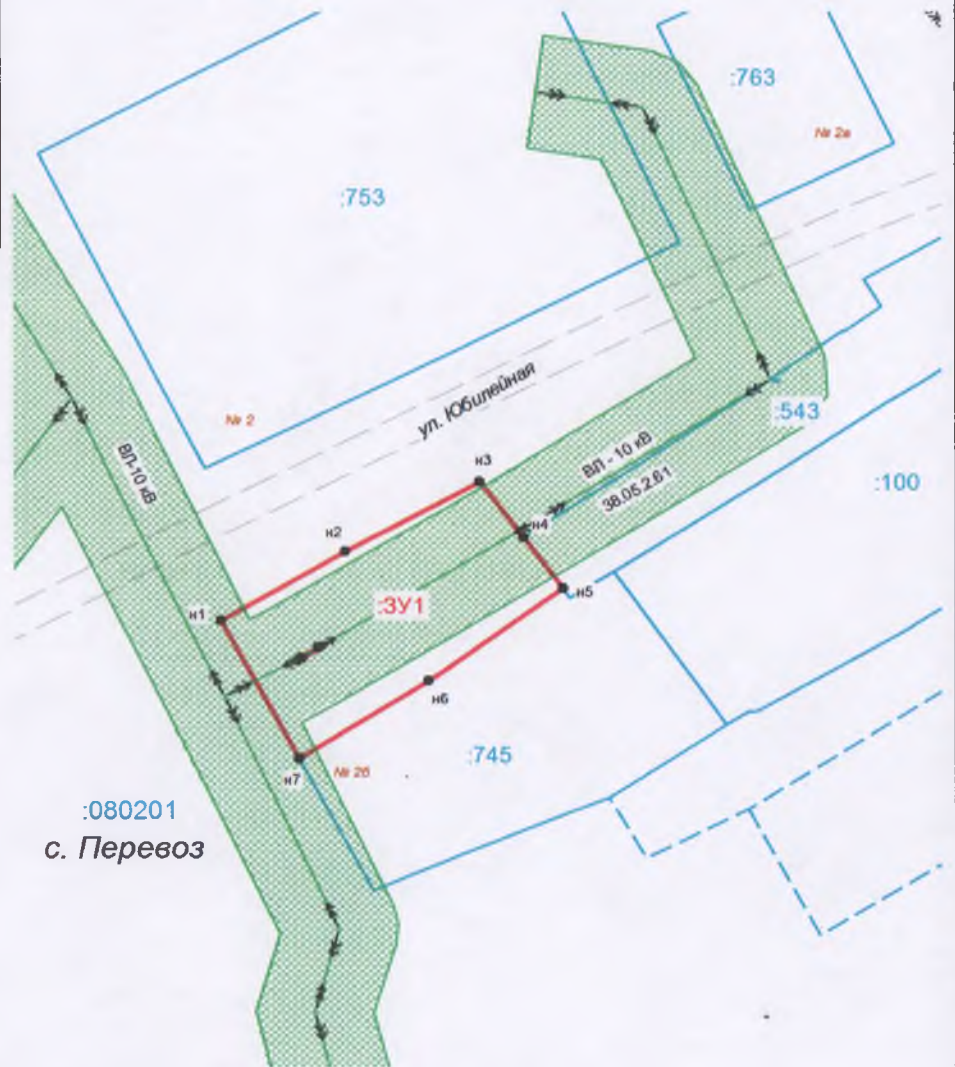

Масштаб 1:1500

**Условные обозначения:**

- :3У1** - обозначение земельного участка
- н1** - граница земельного участка, установленная при проведении кадастровых работ
- :178** - поворотная точка земельного участка и ее порядковый номер
- - кадастровый номер земельного участка
- - границы земельных участков, установленные в соответствии с федеральным законодательством, включенные в ГКН
- - границы земельных участков, включенные в ГКН декларативно (ориентировочно)
- :050203** - номер кадастрового квартала
- - граница кадастрового квартала
- № 32** - номер земельного участка
- - линия ВЛ-0.4 кВ (охранная зона устанавливается в соответствии с Постановлением Правительства РФ "О порядке установления охранных зон объектов электросетевого хозяйства и особых условий использования земельных участков, расположенных в границах таких зон" от 24.02.2009 г. № 160)