

Утверждена


Постановлением администрации Зиминского районного  
муниципального образования

от \_\_\_\_\_ № \_\_\_\_\_

### Схема расположения земельного участка на кадастровом плане территории

Условный номер земельного участка: :3У1  
Площадь земельного участка: 1375 кв. м.  
Система координат: МСК-38, зона 3

обозначение характерных точек границ	координаты, м	
	X	Y
1	2	3
н1	558666.73	3182862.79
н2	558678.16	3182840.56
н3	558727.07	3182865.69
н4	558715.64	3182887.92
н1	558666.73	3182862.79

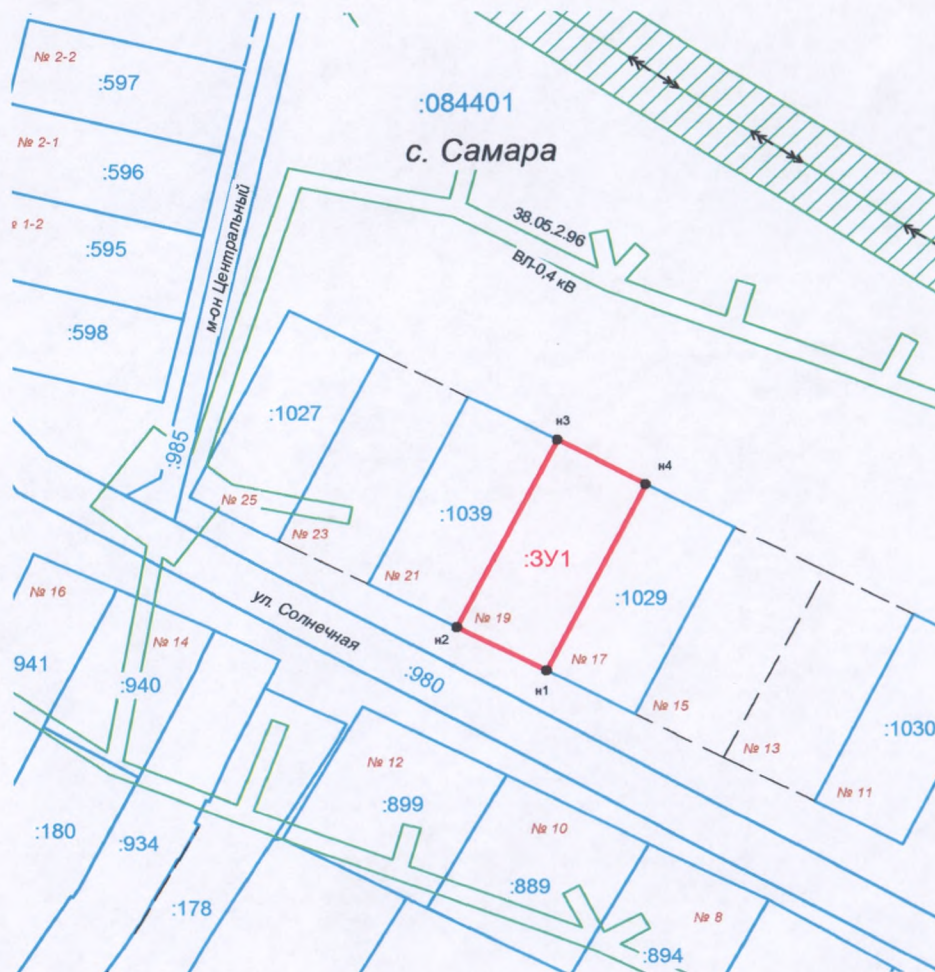

Масштаб 1:2000

**Условные обозначения:**

- :3У1** - обозначение земельного участка
- н1** - граница земельного участка, установленная при проведении кадастровых работ
- :178** - поворотная точка земельного участка и ее порядковый номер
- - границы земельных участков, установленные в соответствии с федеральным законодательством, включенные в ГКН
- - границы земельных участков, включенные в ГКН декларативно (ориентировочно)
- :050203** - номер кадастрового квартала
- - граница кадастрового квартала
- № 32** - номер земельного участка
- >—>** - линия ВЛ-0,4 кВ (охранная зона устанавливается в соответствии с Постановлением Правительства РФ "О порядке установления охранных зон объектов электросетевого хозяйства и особых условий использования земельных участков, расположенных в границах таких зон" от 24.02.2009 г. № 160)