

Утверждена

Постановлением администрации Зиминского районного
муниципального образования

от _____ № _____

Схема расположения земельного участка на кадастровом плане территории

Условный номер земельного участка:


:3У1

Площадь земельного участка:

6471 кв. м.

Система координат: МСК-38, зона 3

обозначение характерных точек границ	координаты, м	
	X	Y
1	2	3
н1	561184.30	3157458.57
н2	561183.86	3157459.72
н3	561172.04	3157501.14
н4	561164.31	3157528.48
н5	561159.50	3157543.13
н6	561158.51	3157542.67
н7	561155.39	3157541.43
н8	561087.87	3157521.79
н9	561099.55	3157481.72
н10	561115.06	3157439.50
н11	561124.89	3157441.72
н12	561143.71	3157447.40
н1	561184.30	3157458.57

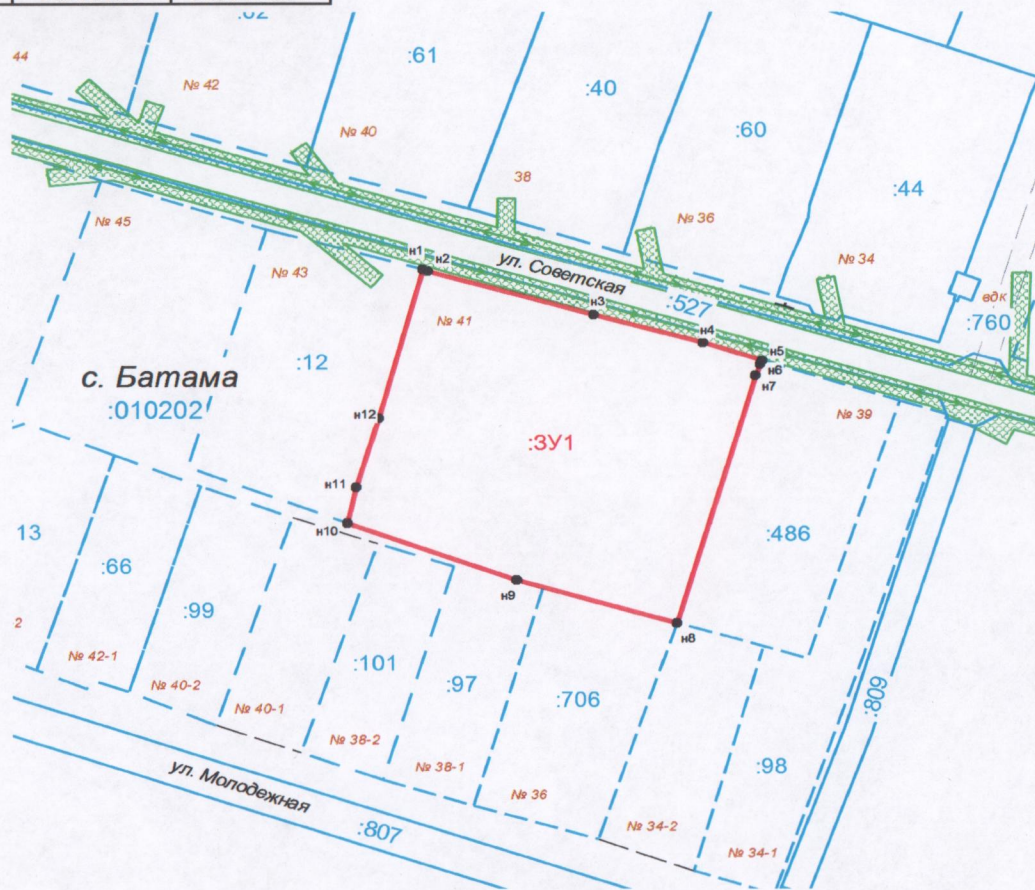

Масштаб 1:2000

:3У1

Условные обозначения:

- обозначение земельного участка

- граница земельного участка, установленная при проведении кадастровых работ

● н1

- поворотная точка земельного участка и ее порядковый номер

:178

- кадастровый номер земельного участка

- границы земельных участков, установленные в соответствии с федеральным законодательством, включенные в ГКН

- границы земельных участков, включенные в ГКН декларативно (ориентировочно)

:050203

- номер кадастрового квартала

- граница кадастрового квартала

№ 32

- номер земельного участка

- линия ВЛ-0.4 кВ(охранная зона устанавливается в соответствии с Постановлением Правительства РФ "О порядке установления охранных зон объектов электросетевого хозяйства и особых условий использования земельных участков, расположенных в границах таких зон" от 24.02.2009 г. № 160)