

Утверждена

Постановлением администрации Зиминского районного
муниципального образования "Об утверждении схемы
расположения земельного участка на кадастровом плане
территории"


от _____ № _____

Схема расположения земельного участка на кадастровом плане территории

Условный номер земельного участка: 38:05:010106:3У1

Площадь земельного участка: 1 914 379 кв.м.

Система координат: МСК-38, зона 3

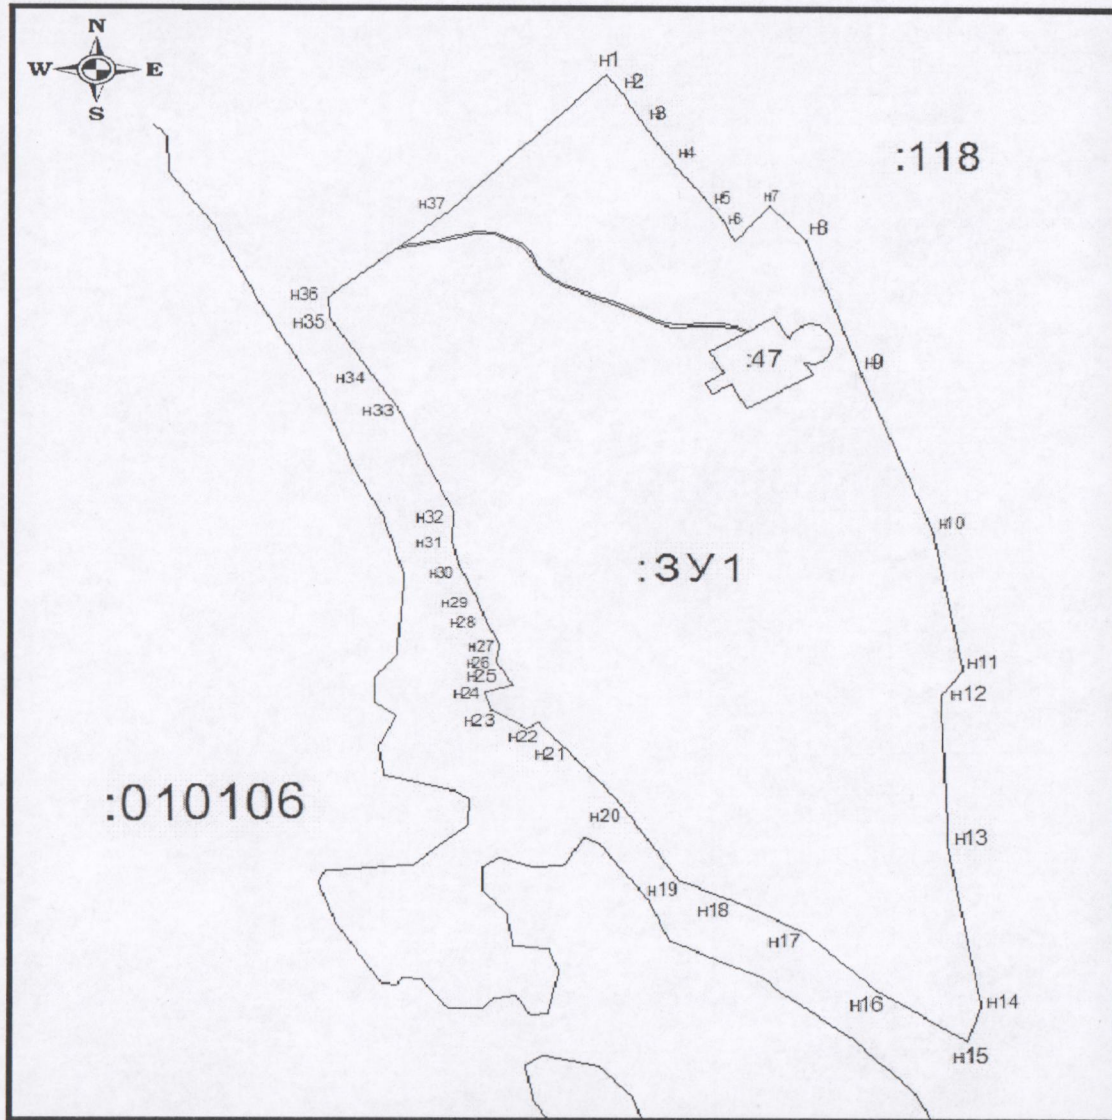

Масштаб 1:20000

Условные обозначения:

- | | |
|---------|---|
| :3У1 | -обозначение земельного участка |
| ·Н1 | -поворотная точка земельного участка и её порядковый номер |
| :118 | -кадастровый номер земельного участка |
| :010106 | -номер кадастрового квартала |
| — | -границы земельных участков, установленные в соответствии с федеральным законом, включенные в ГКН |
| — | -границы земельных участков (ориентировочно) |