

Утверждена

Постановлением администрации Зиминского районного
муниципального образования

от _____ № _____

Схема расположения земельного участка на кадастровом плане территории

Условный номер земельного участка:


:3У1

Площадь земельного участка:

20814 кв. м.

Система координат: МСК-38, зона 3

| обозначение характерных точек границ | координаты, м | |
|--|---------------|------------|
| | X | Y |
| 1 | 2 | 3 |
| н1 | 544523.31 | 3181155.33 |
| н2 | 544519.48 | 3181290.19 |
| н3 | 544502.04 | 3181292.71 |
| н4 | 544474.89 | 3181270.63 |
| н5 | 544452.86 | 3181248.73 |
| н6 | 544446.16 | 3181220.13 |
| н7 | 544436.21 | 3181142.48 |
| н8 | 544388.25 | 3181023.04 |
| н9 | 544360.36 | 3180964.11 |
| н10 | 544425.66 | 3181002.86 |
| н11 | 544490.85 | 3181084.36 |
| н1 | 544523.31 | 3181155.33 |

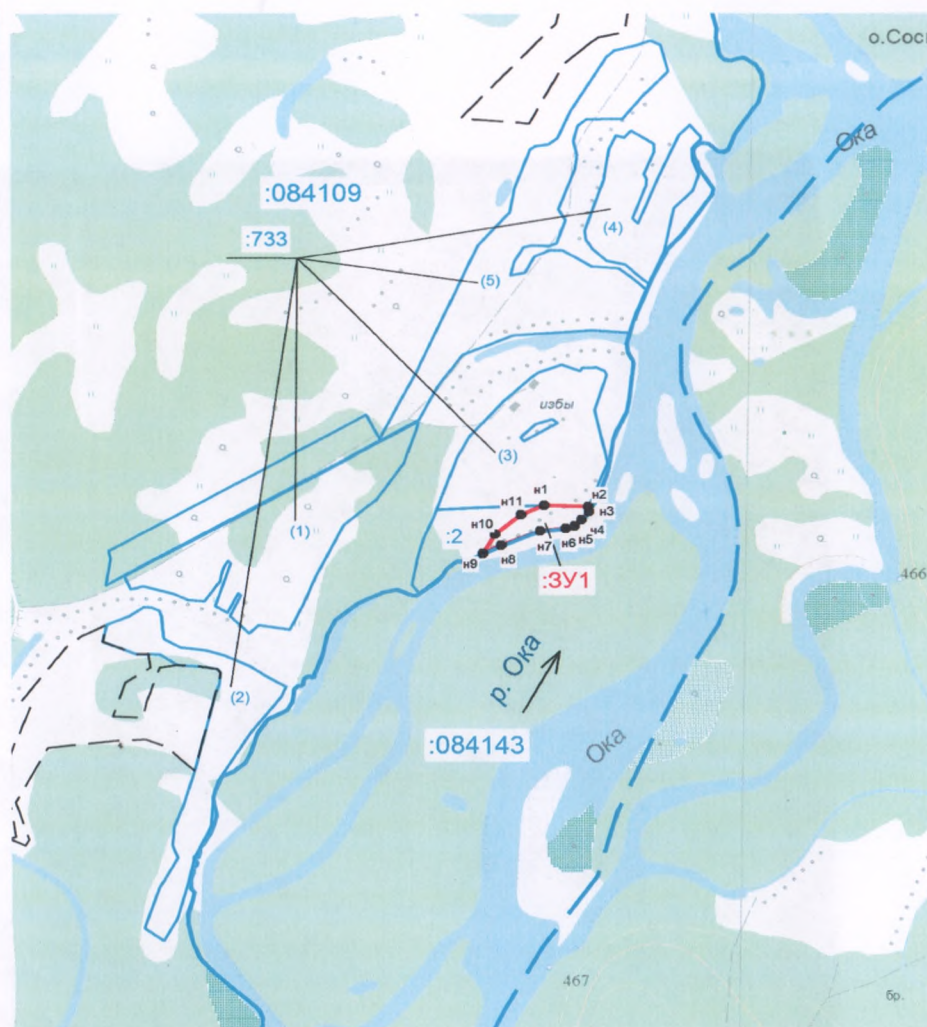

Масштаб 1:25000

Условные обозначения:

:3У1

- обозначение земельного участка

- граница земельного участка, установленная при проведении кадастровых работ

● н1

- поворотная точка земельного участка и ее порядковый номер

:178

- кадастровый номер земельного участка

- границы земельных участков, установленные в соответствии с федеральным законодательством, включенные в ГКН

- границы земельных участков, включенные в ГКН декларативно (ориентировочно)

:050203

- номер кадастрового квартала

- граница кадастрового квартала

№ 32

- номер земельного участка

- линия ВЛ-0.4 кВ(охранная зона устанавливается в соответствии с Постановлением Правительства РФ "О порядке установления охранных зон объектов электросетевого хозяйства и особых условий использования земельных участков, расположенных в границах таких зон" от 24.02.2009 г. № 160)