

Утверждена


Постановлением администрации Зиминского районного
муниципального образования

от _____ № _____

Схема расположения земельного участка на кадастровом плане территории

Условный номер земельного участка: :3У1
Площадь земельного участка: 1800 кв. м.
Система координат: МСК-38, зона 3

обозначение характерных точек границ	координаты, м	
	X	Y
н1	569085.39	3181015.62
н2	569064.50	3180994.09
н3	569107.56	3180952.31
н4	569128.45	3180973.84
н1	569085.39	3181015.62

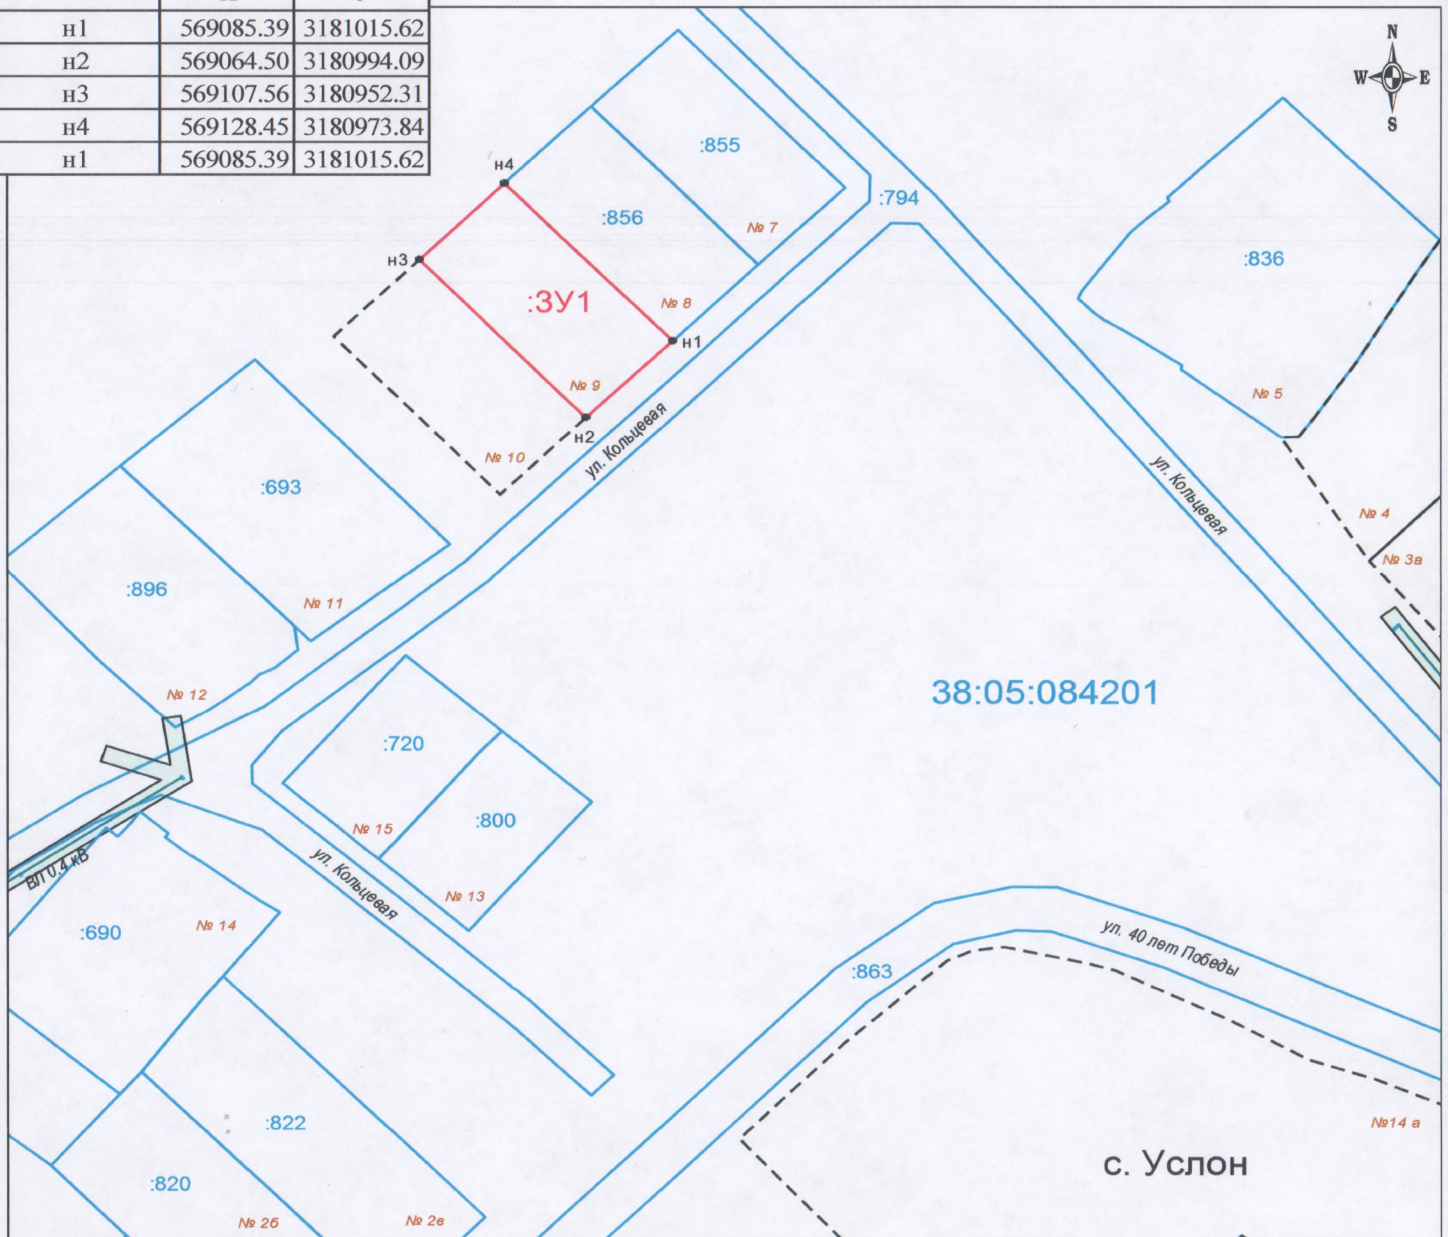

Масштаб 1 : 2000

Условные обозначения:

- :178 - кадастровый номер земельного участка
- :3У1 - обозначение земельного участка
- граница земельного участка, установленная при проведении кадастровых работ
- граница кадастрового квартала
- 38:05:040105 - номер кадастрового квартала
- н1 - характерная точка границы земельного участка и её номер
- границы земельных участков, установленные в соответствии с федеральным законодательством, включенные в ГКН
- Охранная зона объекта электросетевого хозяйства: Электрические сети 0,4 кВ с. Услон (реестровый номер 38.05.2.98)
- № 32 - номер земельного участка