

# Утверждена


Постановлением администрации Зиминского районного  
муниципального образования

от \_\_\_\_\_ № \_\_\_\_\_

## Схема расположения земельного участка на кадастровом плане территории

Условный номер земельного участка: :3У1  
Площадь земельного участка: 1198 кв. м.  
Система координат: МСК-38, зона 3

обозначение характерных точек границ	координаты, м	
	X	Y
1	2	3
н1	578886.60	3188893.39
н2	578899.27	3188885.72
н3	578905.85	3188883.30
н4	578915.44	3188938.10
н5	578889.83	3188939.56
н6	578888.14	3188926.16
н7	578886.75	3188898.40
н1	578886.60	3188893.39

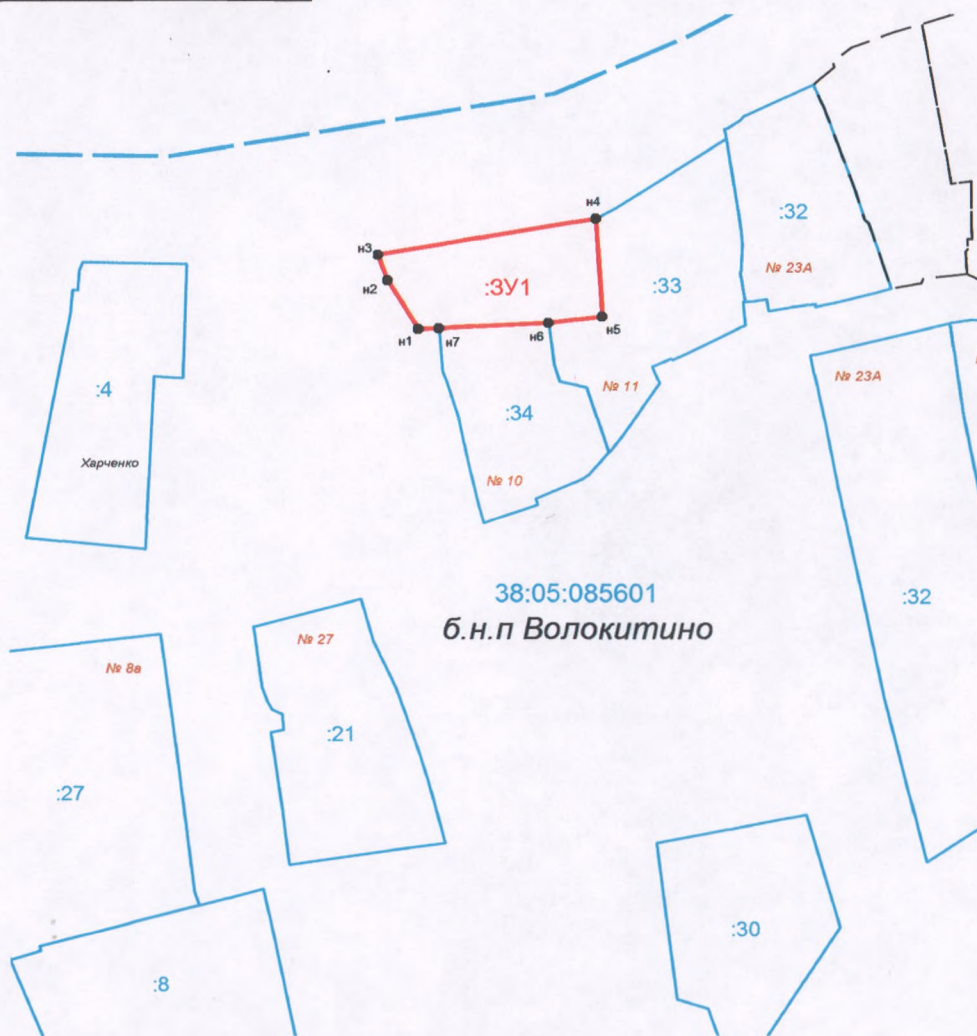

Масштаб 1:2000

- Условные обозначения:**
- :3У1** - обозначение земельного участка
  - граница земельного участка, установленная при проведении кадастровых работ
  - н1** - поворотная точка земельного участка и ее порядковый номер
  - :178** - кадастровый номер земельного участка
  - границы земельных участков, установленные в соответствии с федеральным законодательством, включенные в ГКН
  - - -** границы земельных участков, включенные в ГКН декларативно (ориентировочно)
  - :050203** - номер кадастрового квартала
  - граница кадастрового квартала
  - № 32** - номер земельного участка
  - линия ВЛ-0.4 кВ (охранная зона устанавливается в соответствии с Постановлением Правительства РФ "О порядке установления охранных зон объектов электросетевого хозяйства и особых условий использования земельных участков, расположенных в границах таких зон" от 24.02.2009 г. № 160)