



Выноска границ земельного участка

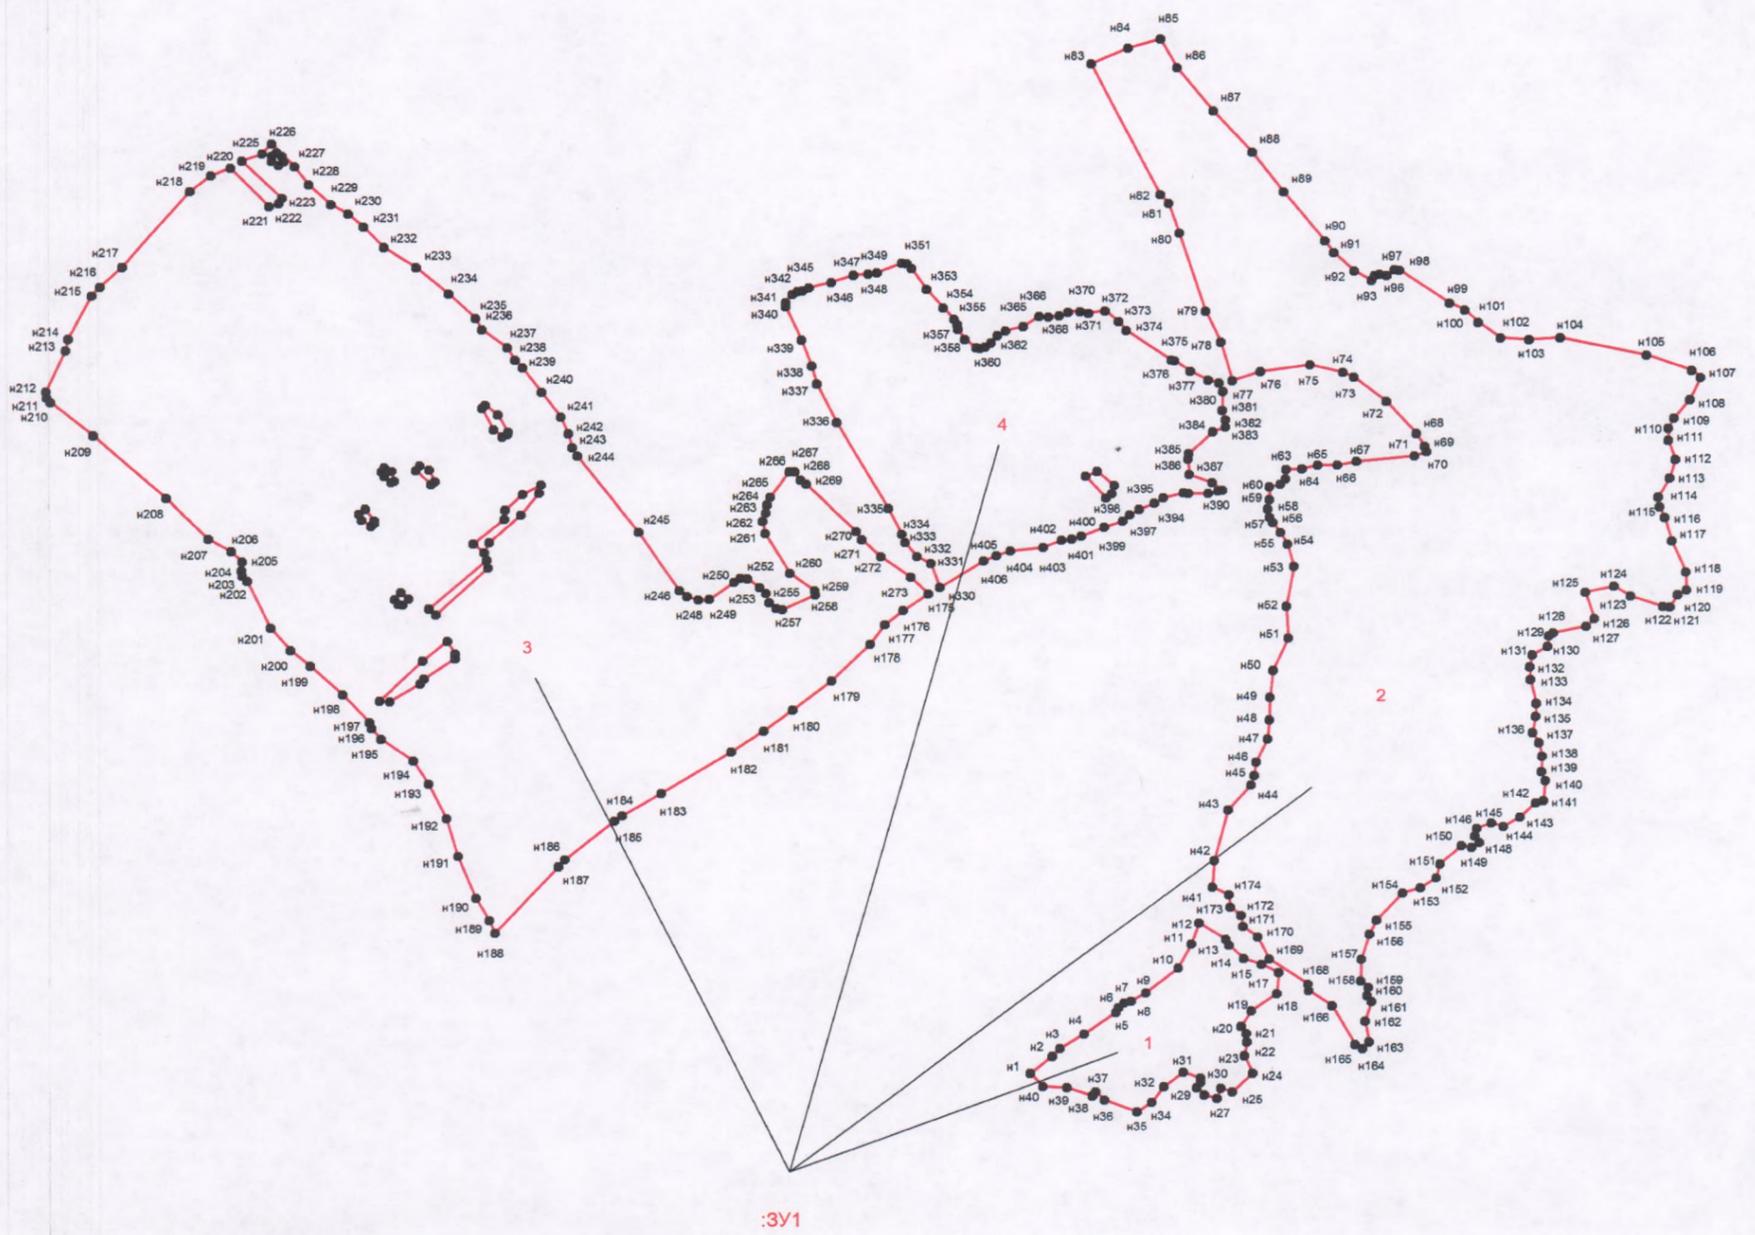

Масштаб 1:30 000

обозначение характерных точек границ	координаты, м	
	X	Y
1	2	3
н324	540658.53	3161286.37
н325	540642.43	3161265.56
н326	540621.25	3161267.19
н327	540602.25	3161293.07
н328	540617.09	3161314.79
н329	540642.79	3161306.46
н324	540658.53	3161286.37
контур 4		
Внешние границы		
н330	538783.19	3163932.52
н331	538888.16	3163897.77
н332	538917.84	3163842.75
н333	538979.38	3163793.89
н334	539014.13	3163779.41
н335	539127.42	3163727.28
н336	539491.56	3163520.96
н337	539658.06	3163443.50
н338	539732.99	3163423.59
н339	539845.20	3163381.97
н340	539988.54	3163317.72
н341	540006.45	3163318.44
н342	540041.20	3163346.13
н343	540053.15	3163367.31
н344	540055.50	3163385.59
н345	540069.26	3163412.19
н346	540090.79	3163502.32
н347	540121.20	3163590.10
н348	540128.07	3163647.83
н349	540133.50	3163682.94
н350	540174.04	3163782.30
н351	540170.97	3163803.48
н352	540150.34	3163819.95
н353	540061.84	3163881.12
н354	539980.75	3163947.90
н355	539931.71	3163991.88
н356	539907.82	3164004.19
н357	539888.27	3164005.82
н358	539845.20	3164035.50
н359	539809.36	3164079.48
н360	539807.19	3164096.49
н361	539813.35	3164115.31
н362	539830.72	3164138.48
н363	539861.13	3164163.63
н364	539879.95	3164196.21
н365	539899.31	3164267.70
н366	539942.93	3164330.86
н367	539938.77	3164370.68
н368	539945.46	3164412.12
н369	539960.12	3164448.14
н370	539962.11	3164496.82
н371	539955.60	3164529.94
н372	539966.10	3164595.46
н373	539918.86	3164649.93
н374	539879.77	3164678.53
н375	539754.71	3164859.69
н376	539751.09	3164873.99
н377	539705.12	3164937.15
н378	539668.92	3165007.74
н379	539654.08	3165051.35
н380	539618.43	3165065.83
н381	539538.07	3165063.30
н382	539496.45	3165075.97
н383	539467.49	3165075.24
н384	539446.86	3165024.93
н385	539354.01	3164928.10
н386	539332.66	3164925.57
н387	539266.60	3164931.18
н388	539229.86	3165021.49
н389	539197.30	3165062.14
н390	539195.79	3165046.55
н391	539185.32	3165007.18
н392	539184.96	3164928.29
н393	539187.31	3164907.59
н394	539166.54	3164826.43
н395	539145.65	3164790.43
н396	539117.77	3164729.80
н397	539095.68	3164692.04
н398	539068.34	3164664.85
н399	539043.85	3164591.21
н400	539004.77	3164499.47
н401	538993.26	3164462.25
н402	538987.44	3164421.81
н403	538956.88	3164346.54
н404	538940.40	3164215.01
н405	538920.04	3164157.89
н406	538897.86	3164108.81
н330	538783.19	3163932.52
Внутренние границы		
н407	539261.35	3164516.37
н408	539281.62	3164563.06
н409	539220.81	3164630.75
н410	539184.25	3164621.70
н411	539168.32	3164598.90
н407	539261.35	3164516.37

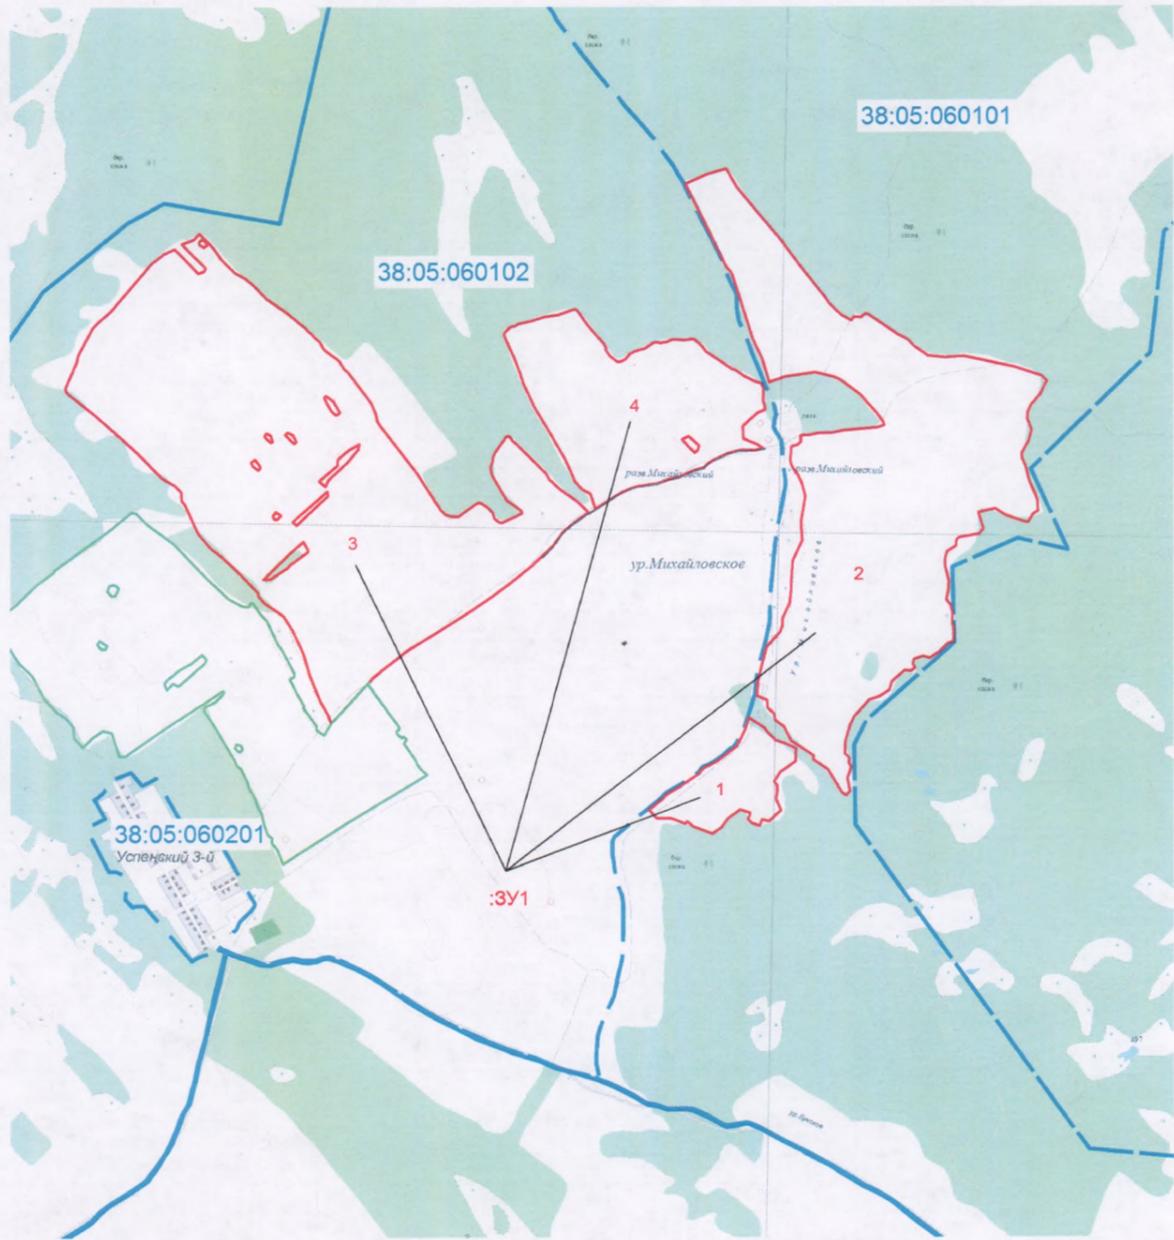

Масштаб 1:50 000

:3У1
 • н1
:050203

Условные обозначения:

- обозначение земельного участка
- граница земельного участка, установленная при проведении кадастровых работ
- поворотная точка земельного участка и ее порядковый номер
- номер кадастрового квартала
- граница кадастрового квартала

Схема расположения земельного участка на кадастровом плане территории

Условный номер земельного участка: :ЗУ1
Площадь земельного участка: 10331591 кв. м.
Система координат: МСК-38, зона 3

обозначение характерных точек границ	координаты, м		обозначение характерных точек границ	координаты, м		обозначение характерных точек границ	координаты, м		обозначение характерных точек границ	координаты, м	
	Х	У		Х	У		Х	У		Х	У
1	2	3	1	2	3	1	2	3	1	2	3
контур 1			н85	541136.69	3164818.25	н172	537370.80	3165134.60	н256	538693.79	3163278.81
н1	536695.38	3164291.95	н86	541013.62	3164885.57	н173	537406.64	3165091.17	н257	538689.08	3163302.70
н2	536766.87	3164379.18	н87	540828.66	3165031.08	н174	537461.30	3165086.10	н258	538754.24	3163435.54
н3	536800.35	3164411.04	н88	540646.95	3165184.92	н41	537493.87	3165020.22	н259	538770.89	3163432.28
н4	536859.89	3164506.41	н89	540476.10	3165309.80	контур 3			н260	538847.26	3163332.38
н5	536952.55	3164634.91	н90	540261.82	3165475.94	Внешние границы			н261	539019.92	3163234.29
н6	536973.55	3164643.78	н91	540211.51	3165509.24	н175	538756.41	3163887.63	н262	539073.13	3163223.07
н7	536994.18	3164666.95	н92	540131.51	3165590.32	н176	538685.23	3163785.34	н263	539109.69	3163237.54
н8	537001.60	3164695.72	н93	540091.34	3165659.82	н177	538624.14	3163713.01	н264	539141.54	3163241.16
н9	537036.71	3164752.55	н94	540111.24	3165671.76	н178	538539.23	3163652.72	н265	539173.75	3163254.20
н10	537142.95	3164883.22	н95	540117.40	3165693.12	н179	538384.67	3163497.80	н266	539284.51	3163330.21
н11	537246.47	3164934.98	н96	540112.33	3165721.71	н180	538261.60	3163342.51	н267	539284.51	3163353.37
н12	537339.13	3164965.93	н97	540136.58	3165751.03	н181	538172.20	3163227.05	н268	539247.59	3163377.63
н13	537267.64	3165072.71	н98	540135.50	3165773.11	н182	538083.15	3163097.28	н269	539231.67	3163399.71
н14	537240.86	3165085.74	н99	539992.52	3165973.28	н183	537904.52	3162818.57	н270	539028.24	3163597.34
н15	537154.75	3165143.29	н100	539961.39	3166034.45	н184	537808.78	3162660.93	н271	538991.32	3163619.42
н16	537188.69	3165216.05	н101	539908.90	3166086.94	н185	537785.07	3162630.53	н272	538918.57	3163696.15
н17	537122.13	3165283.73	н102	539844.11	3166174.89	н186	537620.56	3162430.91	н273	538828.44	3163816.69
н18	537030.92	3165277.22	н103	539834.34	3166288.91	н187	537590.70	3162406.65	н175	538756.41	3163887.63
н19	536957.80	3165175.51	н104	539842.30	3166415.24	н188	537303.12	3162151.65	Внутренние границы		
н20	536891.56	3165133.16	н105	539766.29	3166760.91	н189	537359.58	3162130.29	н274	539230.22	3162339.51
н21	536861.52	3165153.43	н106	539700.41	3166940.09	н190	537454.78	3162076.36	н275	539190.04	3162267.84
н22	536824.96	3165157.05	н107	539669.28	3166974.84	н191	537635.04	3162005.05	н276	539125.25	3162196.53
н23	536766.32	3165146.19	н108	539575.17	3166933.93	н192	537797.20	3161959.45	н277	539086.16	3162192.55
н24	536692.12	3165179.13	н109	539496.99	3166868.42	н193	537947.78	3161888.14	н278	538979.38	3162069.48
н25	536615.75	3165099.50	н110	539453.91	3166847.42	н194	538047.32	3161826.97	н279	538940.65	3162111.83
н26	536629.50	3165053.52	н111	539403.24	3166845.98	н195	538140.34	3161697.74	н280	538985.17	3162132.83
н27	536587.87	3165036.88	н112	539321.80	3166874.57	н196	538186.31	3161660.82	н281	539103.17	3162260.24
н28	536601.99	3164986.56	н113	539243.61	3166851.77	н197	538211.65	3161653.22	н282	539194.02	3162332.63
н29	536631.67	3164957.60	н114	539161.08	3166804.71	н198	538332.18	3161546.44	н274	539230.22	3162339.51
н30	536654.84	3164971.00	н115	539121.27	3166810.87	н199	538453.08	3161415.77	н283	538908.08	3162123.06
н31	536673.30	3164972.08	н116	539076.02	3166830.77	н200	538518.60	3161338.31	н284	538698.13	3161891.76
н32	536697.91	3164903.67	н117	538973.59	3166858.28	н201	538615.60	3161257.23	н285	538672.07	3161917.82
н33	536638.55	3164823.68	н118	538838.57	3166913.66	н202	538820.48	3161163.85	н286	538875.13	3162127.76
н34	536572.67	3164777.34	н119	538761.11	3166918.37	н203	538842.92	3161144.66	н283	538908.08	3162123.06
н35	536530.68	3164717.62	н120	538739.40	3166882.90	н204	538864.27	3161140.32	н287	538557.69	3161965.60
н36	536581.00	3164588.40	н121	538688.00	3166850.68	н205	538902.64	3161142.85	н288	538557.69	3161965.60
н37	536616.83	3164551.48	н122	538689.08	3166822.81	н206	538949.70	3161101.59	н289	538473.71	3161864.61
н38	536600.54	3164539.17	н123	538735.78	3166693.23	н207	539003.27	3161008.92	н290	538302.50	3161691.59
н39	536635.65	3164439.27	н124	538779.57	3166627.71	н208	539176.29	3160841.34	н291	538300.69	3161733.22
н40	536639.27	3164341.18	н125	538753.87	3166514.42	н209	539446.31	3160549.23	н292	538378.15	3161854.48
н1	536695.38	3164291.95	н126	538638.04	3166548.44	н210	539588.57	3160379.83	н293	538396.98	3161869.32
контур 2			н127	538604.74	3166516.59	н211	539608.11	3160363.90	н294	538485.30	3161993.83
н41	537493.87	3165020.22	н128	538578.68	3166384.47	н212	539635.62	3160361.37	н295	538505.57	3161994.92
н42	537608.62	3165028.91	н129	538564.57	3166367.10	н213	539810.81	3160439.92	н287	538557.69	3161965.60
н43	537825.43	3165082.48	н130	538518.96	3166361.30	н214	539858.59	3160449.33	н296	538767.45	3161779.01
н44	537931.85	3165175.87	н131	538483.85	3166300.86	н215	540043.92	3160543.44	н297	538737.22	3161754.39
н45	537972.39	3165188.18	н132	538434.26	3166290.72	н216	540082.29	3160577.82	н298	538716.59	3161767.60
н46	538030.67	3165195.05	н133	538380.69	3166292.17	н217	540164.45	3160666.87	н299	538715.32	3161786.97
н47	538130.21	3165239.94	н134	538278.61	3166314.97	н218	540489.50	3160937.26	н300	538739.58	3161809.77
н48	538213.28	3165249.89	н135	538222.51	3166312.08	н219	540558.81	3161023.22	н295	538767.45	3161779.01
н49	538307.57	3165251.88	н136	538154.46	3166299.41	н220	540591.75	3161101.05	н301	539128.15	3161636.93
н50	538422.68	3165263.46	н137	538110.30	3166326.56	н221	540424.89	3161254.70	н302	539108.96	3161611.05
н51	538561.31	3165325.00	н138	538053.47	3166338.86	н222	540437.56	3161293.79	н303	539084.17	3161622.46
н52	538696.32	3165317.40	н139	537986.15	3166336.33	н223	540460.18	3161306.82	н304	539054.85	3161660.28
н53	538870.06	3165346.72	н140	537948.50	3166350.81	н224	540623.42	3161146.47	н305	539068.96	3161671.14
н54	538965.62	3165322.10	н141	537860.54	3166343.57	н225	540653.11	3161226.83	н306	539080.73	3161673.13
н55	539017.38	3165293.51	н142	537851.86	3166313.16	н226	540696.54	3161265.20	н300	539128.15	3161636.93
н56	539060.10	3165264.19	н143	537791.05	3166248.37	н227	540598.45	3161358.22	н307	539289.22	3161702.99
н57	539083.99	3165251.52	н144	537750.87	3166182.49	н228	540517.73	3161413.60	н308	539268.59	3161714.03
н58	539119.82	3165243.92	н145	537764.62	3166135.80	н229	540432.31	3161501.92	н309	539244.34	3161741.90
н59	539156.02	3165250.61	н146	537741.82	3166076.80	н230	540391.40	3161571.78	н310	539248.14	3161754.57
н60	539212.48	3165251.70	н147	537708.52	3166069.92	н231	540335.30	3161632.95	н311	539291.21	3161743.17
н61	539222.26	3165295.32	н148	537682.09	3166086.21	н232	540247.70	3161714.03	н306	539307.86	3161712.04
н62	539245.97	3165315.59	н149	537661.10	3166057.25	н233	540161.19	3161842.89	н312	539314.38	3161855.92
н63	539286.32	3165317.04	н150	537667.62	3166015.99	н234	540048.62	3161972.48	н313	539293.74	3161839.82
н64	539290.31	3165380.38	н151	537590.16	3165930.57	н235	539942.93	3162078.17	н314	539234.38	3161900.08
н65	539303.70	3165444.45	н152	537532.24	3165915.36	н236	539894.79	3162104.59	н315	539247.05	3161915.83
н66	539304.78	3165524.08	н153	537488.08	3165851.66	н237	539816.60	3162204.50	н316	539296.64	3161892.12
н67	539320.17	3165599.55	н154	537464.55	3165779.63	н238	539763.03	3162237.43	н312	539314.38	3161855.92
н68	539342.07	3165831.39	н155	537347.64	3165676.10						