

Утверждена

Постановлением администрации Зиминского районного
муниципального образования

от _____ № _____

Схема расположения земельного участка на кадастровом плане территории

Условный номер земельного участка: :ЗУ1


Площадь земельного участка: 96858 кв. м.

Система координат: МСК-38, зона 3

обозначение характерных точек границ	координаты, м	
	X	Y
1	2	3
н1	561057.40	3181854.72
н2	561008.25	3181830.43
н3	560917.61	3181788.18
н4	560966.70	3181707.17
н5	560992.20	3181684.22
н6	561014.45	3181653.16
н7	561043.88	3181619.09
н8	561089.54	3181561.61
н9	561099.51	3181545.85
н10	561147.48	3181486.75
н11	561175.99	3181448.05
н12	561197.54	3181425.10
н13	561230.92	3181390.57
н14	561240.88	3181374.85
н15	561390.96	3181578.96
н1	561057.40	3181854.72

обозначение характерных точек границ	координаты, м	
	X	Y
1	2	3
н6	561035.07	3181636.42
н7	561035.29	3181636.40
н8	561035.28	3181636.18
н9	561035.06	3181636.20
н6	561035.07	3181636.42
н10	561088.24	3181630.41
н11	561088.46	3181630.38
н12	561088.44	3181630.16
н13	561088.22	3181630.19
н10	561088.24	3181630.41
н14	561143.02	3181623.86
н15	561143.24	3181623.83
н16	561143.21	3181623.61
н17	561142.99	3181623.64
н14	561143.02	3181623.86

обозначение характерных точек границ	координаты, м	
	X	Y
1	2	3
н18	561197.55	3181617.84
н19	561197.77	3181617.81
н20	561197.74	3181617.59
н21	561197.52	3181617.62
н18	561197.55	3181617.84
н22	561249.00	3181611.66
н23	561249.22	3181611.63
н24	561249.19	3181611.41
н25	561248.97	3181611.44
н22	561249.00	3181611.66
н26	561303.35	3181605.42
н27	561303.57	3181605.40
н28	561303.55	3181605.18
н29	561303.33	3181605.20
н26	561303.35	3181605.42
н30	561355.65	3181599.50
н31	561355.87	3181599.48
н32	561355.84	3181599.26
н33	561355.62	3181599.28
н30	561355.65	3181599.50

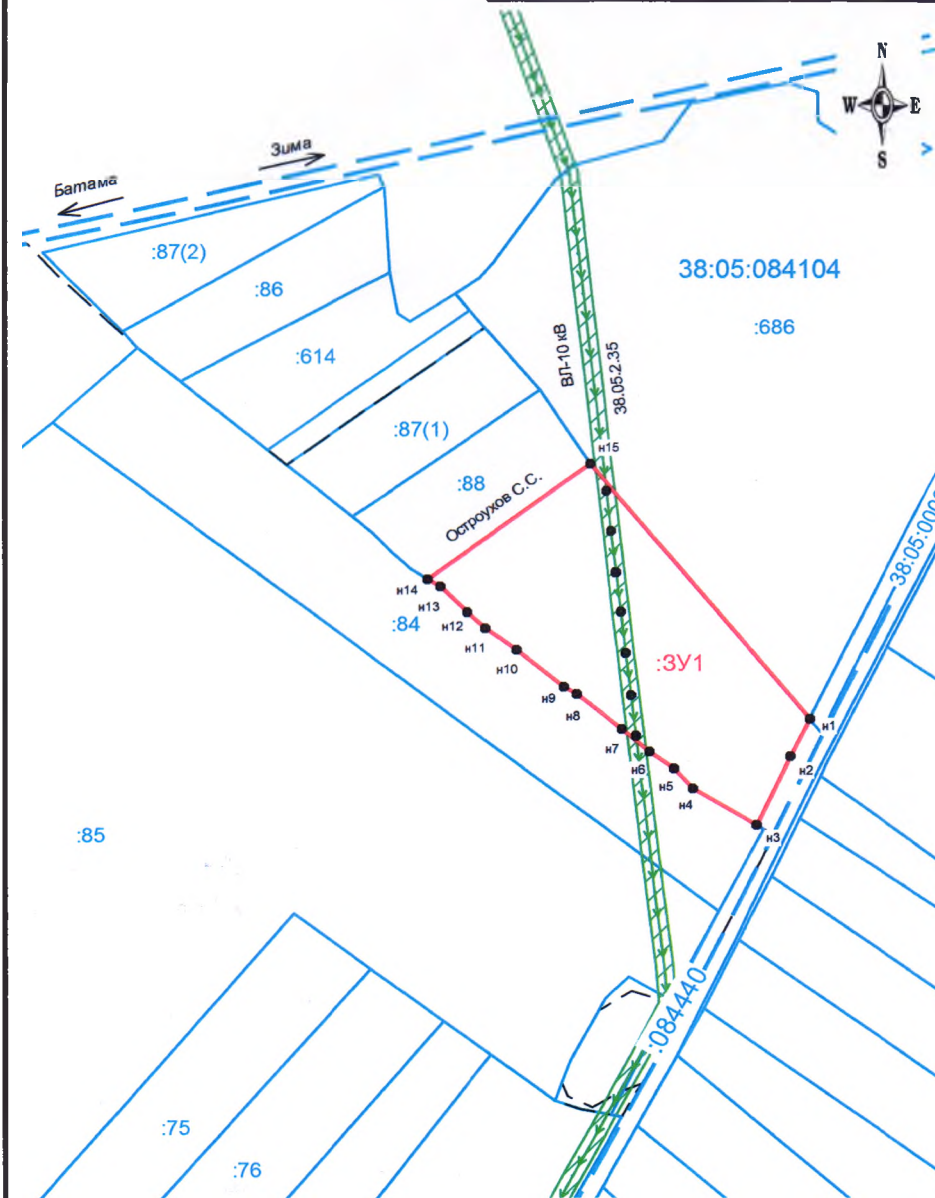

Условные обозначения:

- :ЗУ1 - обозначение земельного участка
- граница земельного участка, установленная при проведении кадастровых работ
- н1 - поворотная точка земельного участка и ее порядковый номер
- :050203 - номер кадастрового квартала
- граница кадастрового квартала
- - - - линия 10 кВ (охранная зона устанавливается в соответствии с Постановлением Правительства РФ "О порядке установления охранных зон объектов электросетевого хозяйства и особых условий использования земельных участков, расположенных в границах таких зон" от 24.02.2009 г. № 160)

Масштаб 1:25 000