

УТВЕРЖДЕНА


Постановлением администрации Зиминского районного  
муниципального образования

от \_\_\_\_\_ № \_\_\_\_\_

### Схема расположения земельного участка на кадастровом плане территории

Условный номер земельного участка: :3У1  
Площадь земельного участка: 37 0455 кв. м.  
Система координат: МСК-38, зона 3

№ ха-ных точек грани	координаты, м	
	X	Y
н1	566178.57	3179050.59
н2	566282.50	3179061.57
н3	566566.23	3179125.06
н4	566784.63	3179262.90
н5	566692.15	3179406.27
н6	566828.44	3179567.06
н7	566885.49	3179612.27
н8	566787.58	3179645.57
н9	566374.43	3179702.95
н10	565937.48	3179262.81
н11	566071.62	3179138.21
н1	566178.57	3179050.59

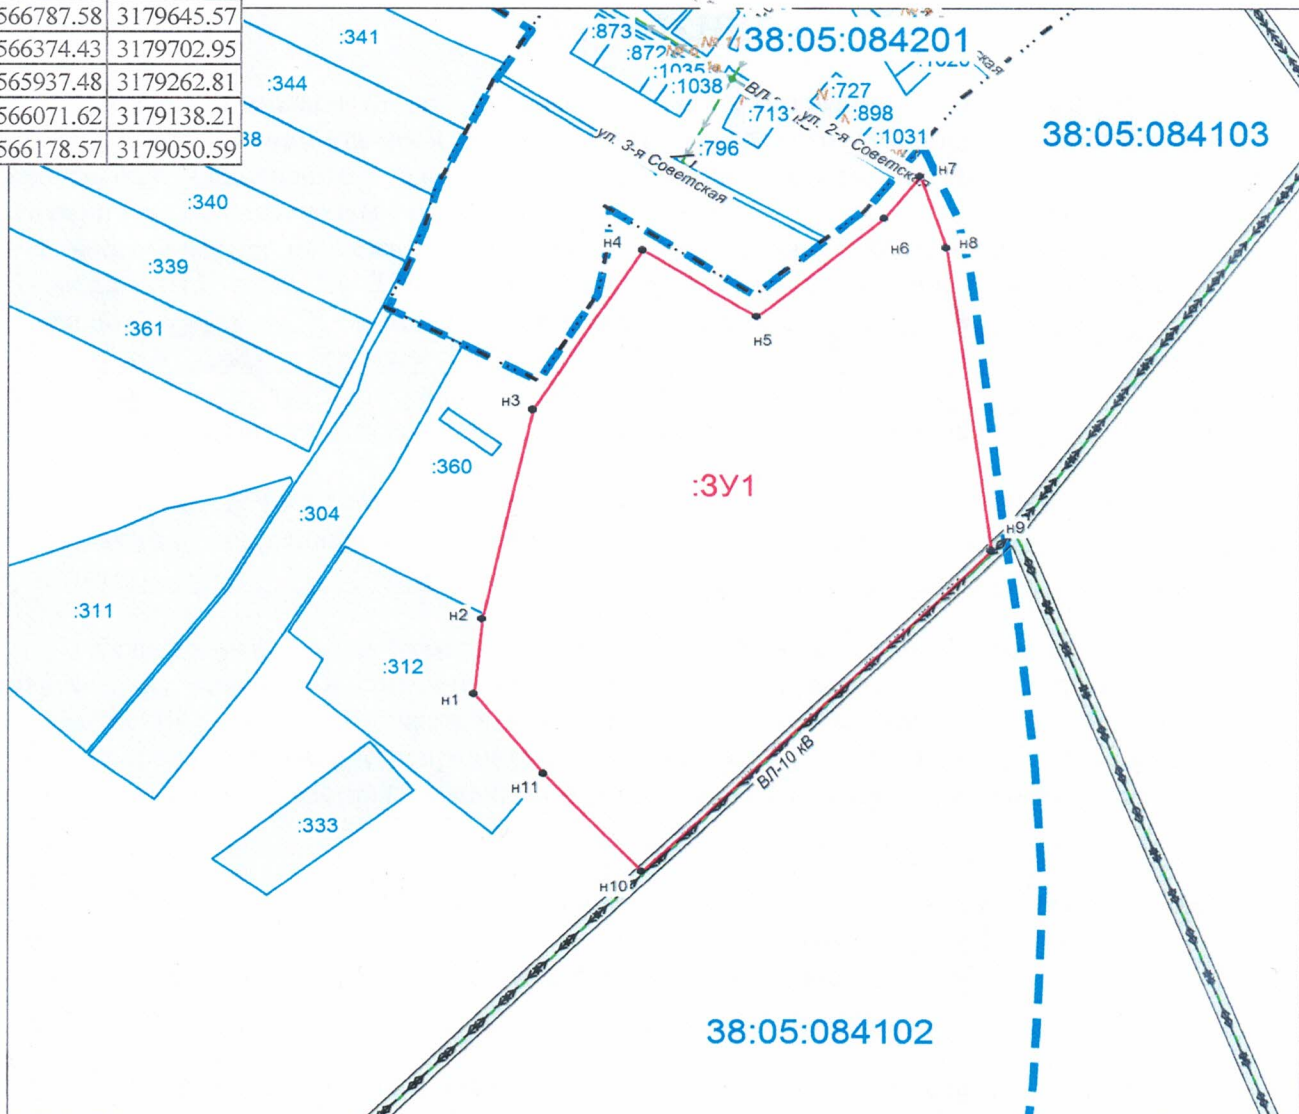

Масштаб 1 : 10 000

Условные обозначения:

- :178** - кадастровый номер земельного участка
- :3У1** - обозначение земельного участка
- - граница земельного участка, установленная при проведении кадастровых работ
- - -** - граница кадастрового квартала
- :084401** - номер кадастрового квартала
- н1** - характерная точка границы земельного участка и её номер
- № 32** - номер земельного участка
- · · · ·** - Граница населенного пункта с. Услон
- - границы земельных участков, установленные в соответствии с ФЗ, включенные в ЕГРН
- ▭** - Охранная зона ВЛ-10 кВ (реестровый номер 38:05-6.115)