


Утверждена

Постановлением администрации Зиминского районного  
муниципального образования


от \_\_\_\_\_ г. № \_\_\_\_\_

### Схема расположения земельного участка на кадастровом плане территории

Условный номер земельного участка: :3У1  
 Площадь земельного участка: 100000 кв. м.  
 Система координат: МСК-38, зона 3

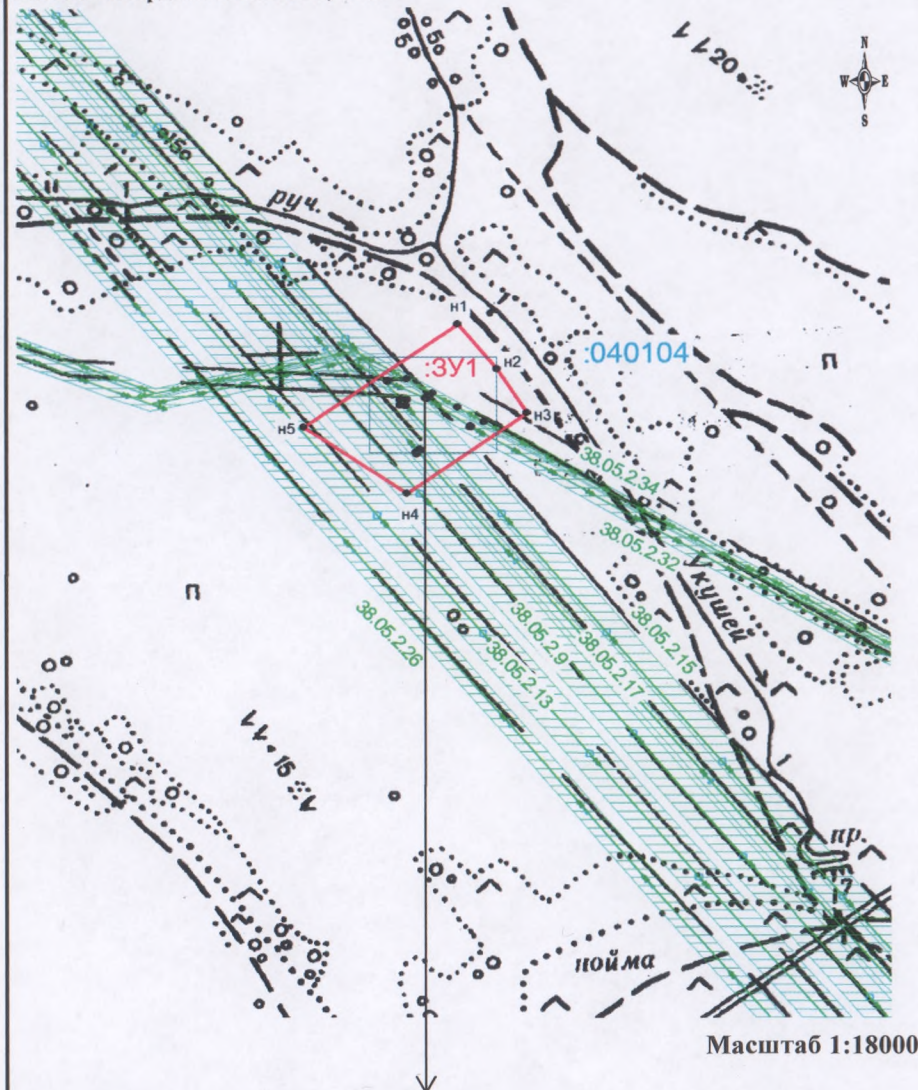

Выноска границ земельного участка

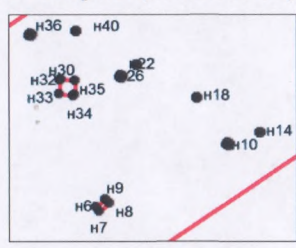

Масштаб 1:7500

**Условные обозначения:**

- :3У1 - обозначение земельного участка
- граница земельного участка, установленная при проведении кадастровых работ
- н1 - поворотная точка земельного участка и ее порядковый номер
- :050203 - номер кадастрового квартала
- ↔ - линии ВЛ (охранная зона устанавливается в соответствии с Постановлением правительства РФ О порядке установления охранных зон объектов электросетевого хозяйства и особых условий использования земельных участков, расположенных в границах таких зон от 24.02.2009 г. № 160)
- охранный зона

обозначение характерных точек границ	координаты, м	
	X	Y
1	2	3
н1	591163.52	3176945.32
н2	591057.18	3177034.21
н3	590951.68	3177100.46
н4	590760.00	3176831.09
н5	590919.19	3176599.90
н1	591163.52	3176945.32
н6	590856.69	3176850.08
н7	590852.75	3176853.55
н8	590860.82	3176862.71
н9	590864.76	3176859.24
н6	590856.69	3176850.08
н10	590919.46	3176976.33
н11	590920.83	3176974.15
н12	590918.65	3176972.78
н13	590917.28	3176974.96
н10	590919.46	3176976.33
н14	590930.62	3177004.79
н15	590930.73	3177004.61
н16	590930.54	3177004.49
н17	590930.43	3177004.69
н14	590930.62	3177004.79
н18	590965.30	3176945.41
н19	590965.40	3176945.21
н20	590965.22	3176945.10
н21	590965.11	3176945.29
н18	590965.30	3176945.41
н22	590998.23	3176889.08
н23	590998.33	3176888.90
н24	590998.15	3176888.79
н25	590998.04	3176888.98
н22	590998.23	3176889.08
н26	590987.06	3176876.03
н27	590988.34	3176873.80
н28	590986.10	3176872.51
н29	590984.82	3176874.75
н26	590987.06	3176876.03
н30	590984.31	3176817.14
н31	590983.10	3176815.70
н32	590969.59	3176815.09
н33	590967.74	3176828.49
н34	590968.94	3176829.94
н35	590982.45	3176830.54
н30	590984.31	3176817.14
н36	591028.53	3176790.19
н37	591029.73	3176787.91
н38	591027.45	3176786.71
н39	591026.25	3176789.00
н36	591028.53	3176790.19
н40	591031.82	3176831.54
н41	591031.93	3176831.35
н42	591031.74	3176831.24
н43	591031.63	3176831.43
н40	591031.82	3176831.54