

УТВЕРЖДЕНА

Постановлением администрации
(наименование документа об утверждении, включая наименование
Зиминского районного муниципального
органов государственной власти или органов местного самоуправления,
собрания № 636 от 10.05.2017
принявших решение об утверждении схемы или подписавших соглашение о

перераспределении земельных участков)

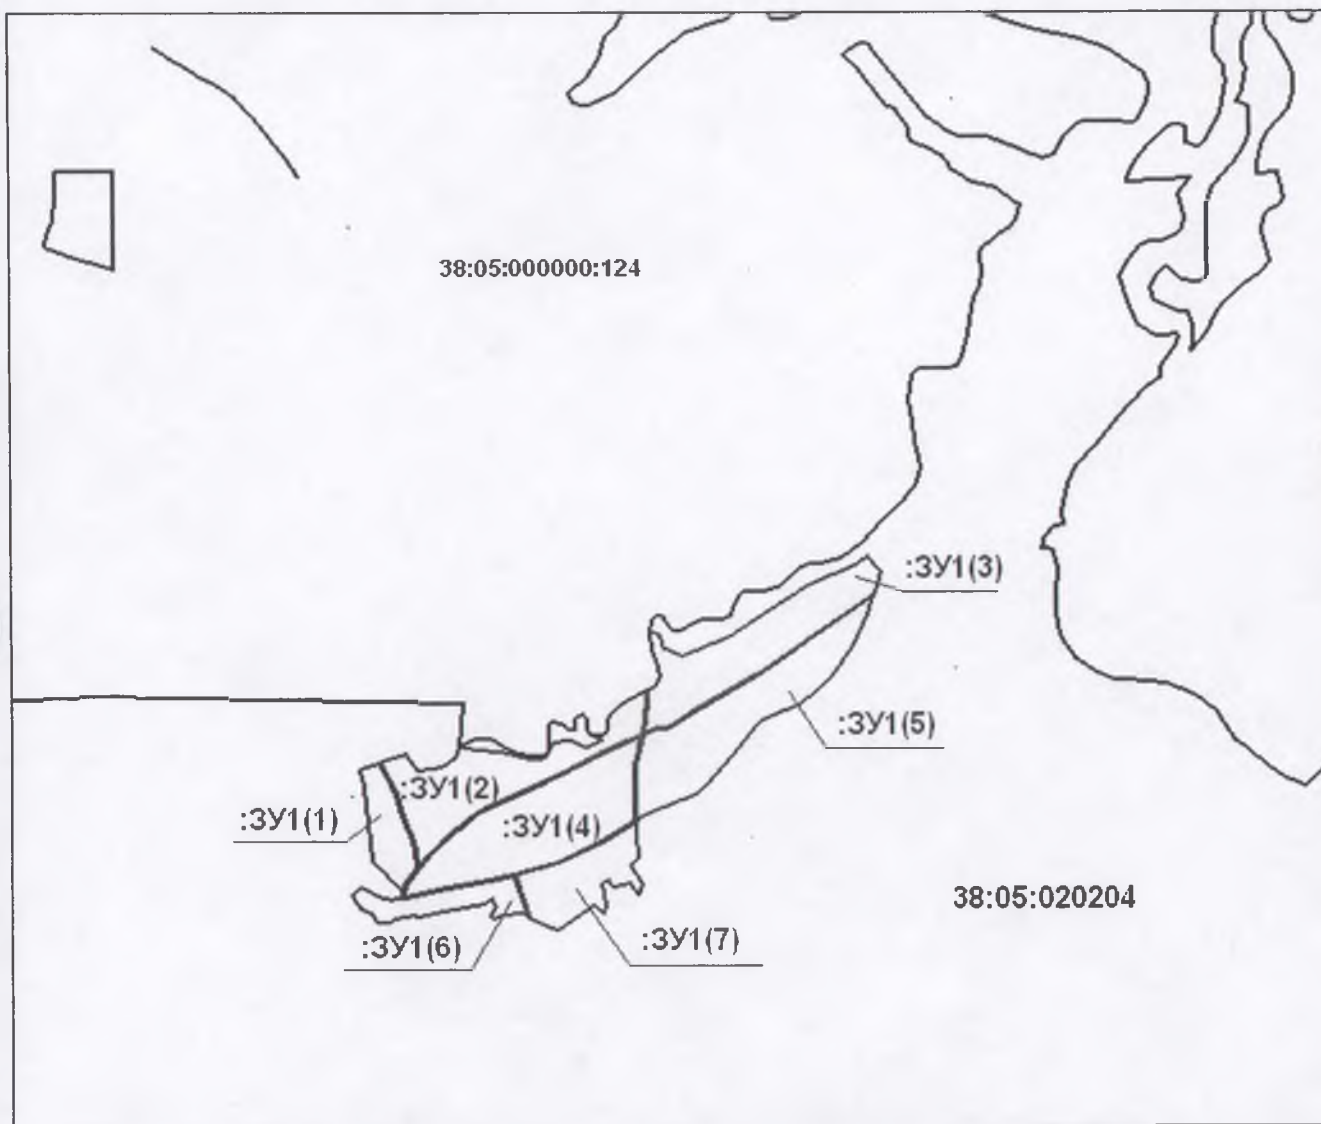
от _____ № _____

СХЕМА




расположения земельного участка на кадастровом плане территории

Площадь земельного участка: 607045 кв.м.

Каталоги координат характерных точек границ земельного участка расположены на листах: 2,3,4



Масштаб 1:25000

- | | | |
|-------------------|---|--|
| 38:05:020204 |  | -обозначение и граница кадастрового квартала |
| :38:05:000000:124 |  | -обозначение и граница кадастрового участка |
| :ЗУ1(1) |  | -обозначение и граница испрашиваемого земельного участка |