

УТВЕРЖДЕНА

(наименование документа об утверждении, включая наименование

органов государственной власти или органов местного самоуправления,

принявших решение об утверждении схемы или подписавших соглашение о

перераспределении земельных участков)


от \_\_\_\_\_ № \_\_\_\_\_

### СХЕМА

#### расположения земельного участка на кадастровом плане территории

Площадь земельного участка: 57651 кв.м.

Каталог координат характерных точек границ земельного участка расположен на листе 2

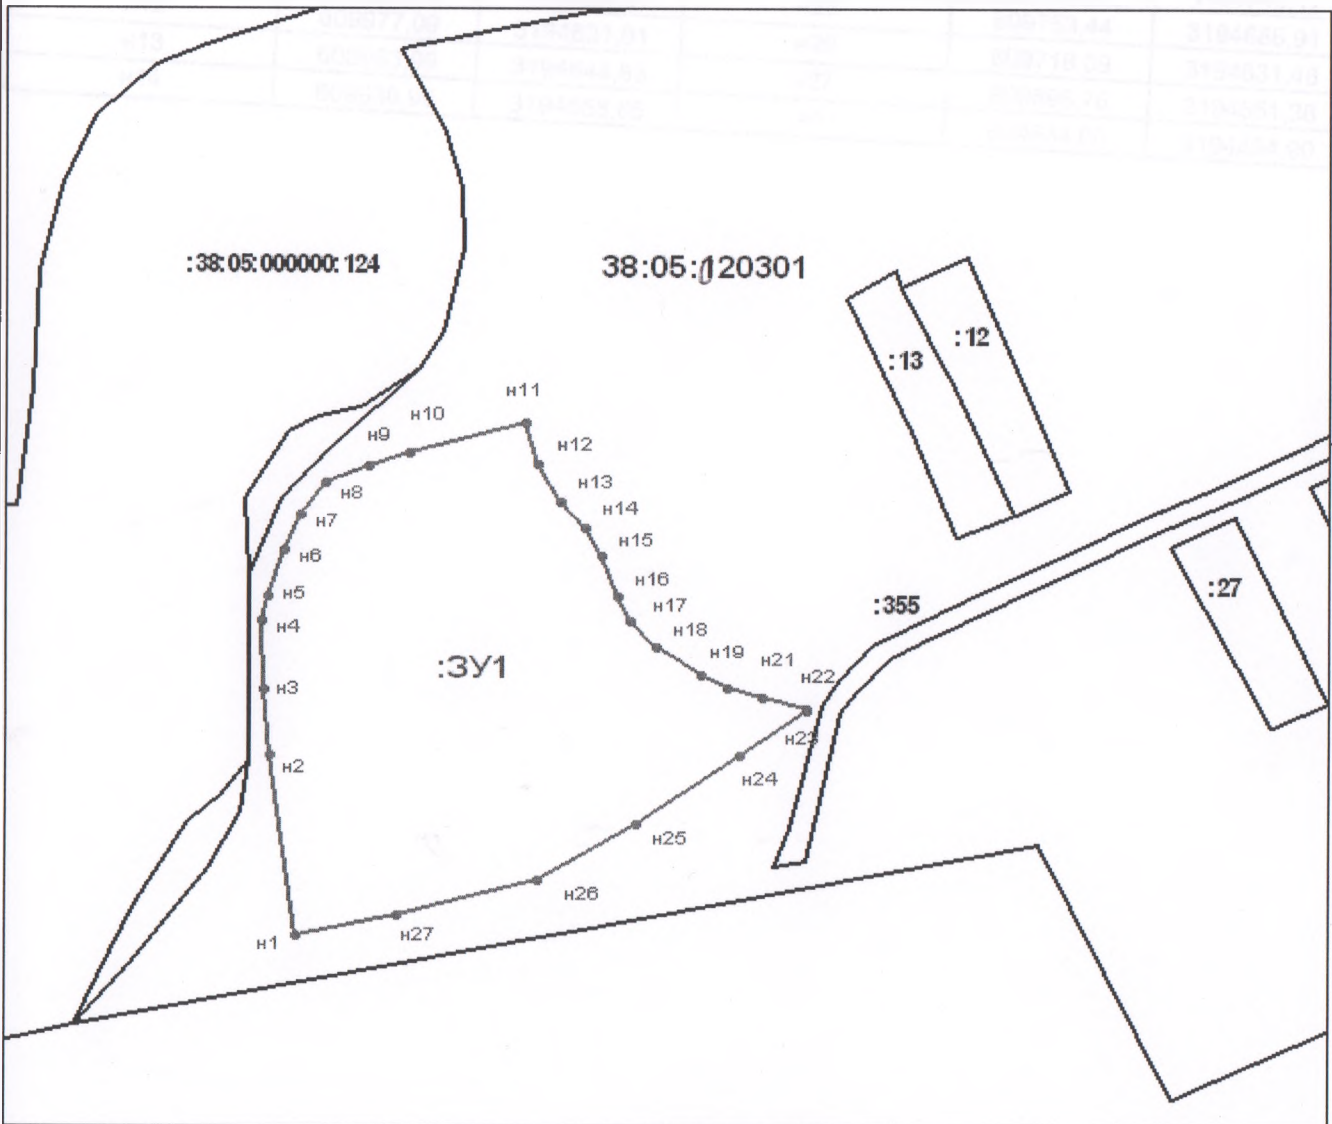

Масштаб 1:5000

38:05:120301

:246

:3У1



-обозначение и граница кадастрового квартала

-обозначение и граница кадастрового участка

-обозначение и граница испрашиваемого земельного участка