

Утверждена

Постановлением администрации Зиминского районного  
муниципального образования

от \_\_\_\_\_ № \_\_\_\_\_

### Схема расположения земельного участка на кадастровом плане территории

Условный номер земельного участка:


:3У1

Площадь земельного участка:

5719 кв. м.

Система координат: МСК-38, зона 3

обозначение характерных точек границ	координаты, м	
	X	Y
н1	522591.57	3151457.78
н2	522596.84	3151398.68
н3	522618.72	3151383.57
н4	522670.82	3151387.99
н5	522671.37	3151394.92
н6	522664.16	3151471.40
н1	522591.57	3151457.78

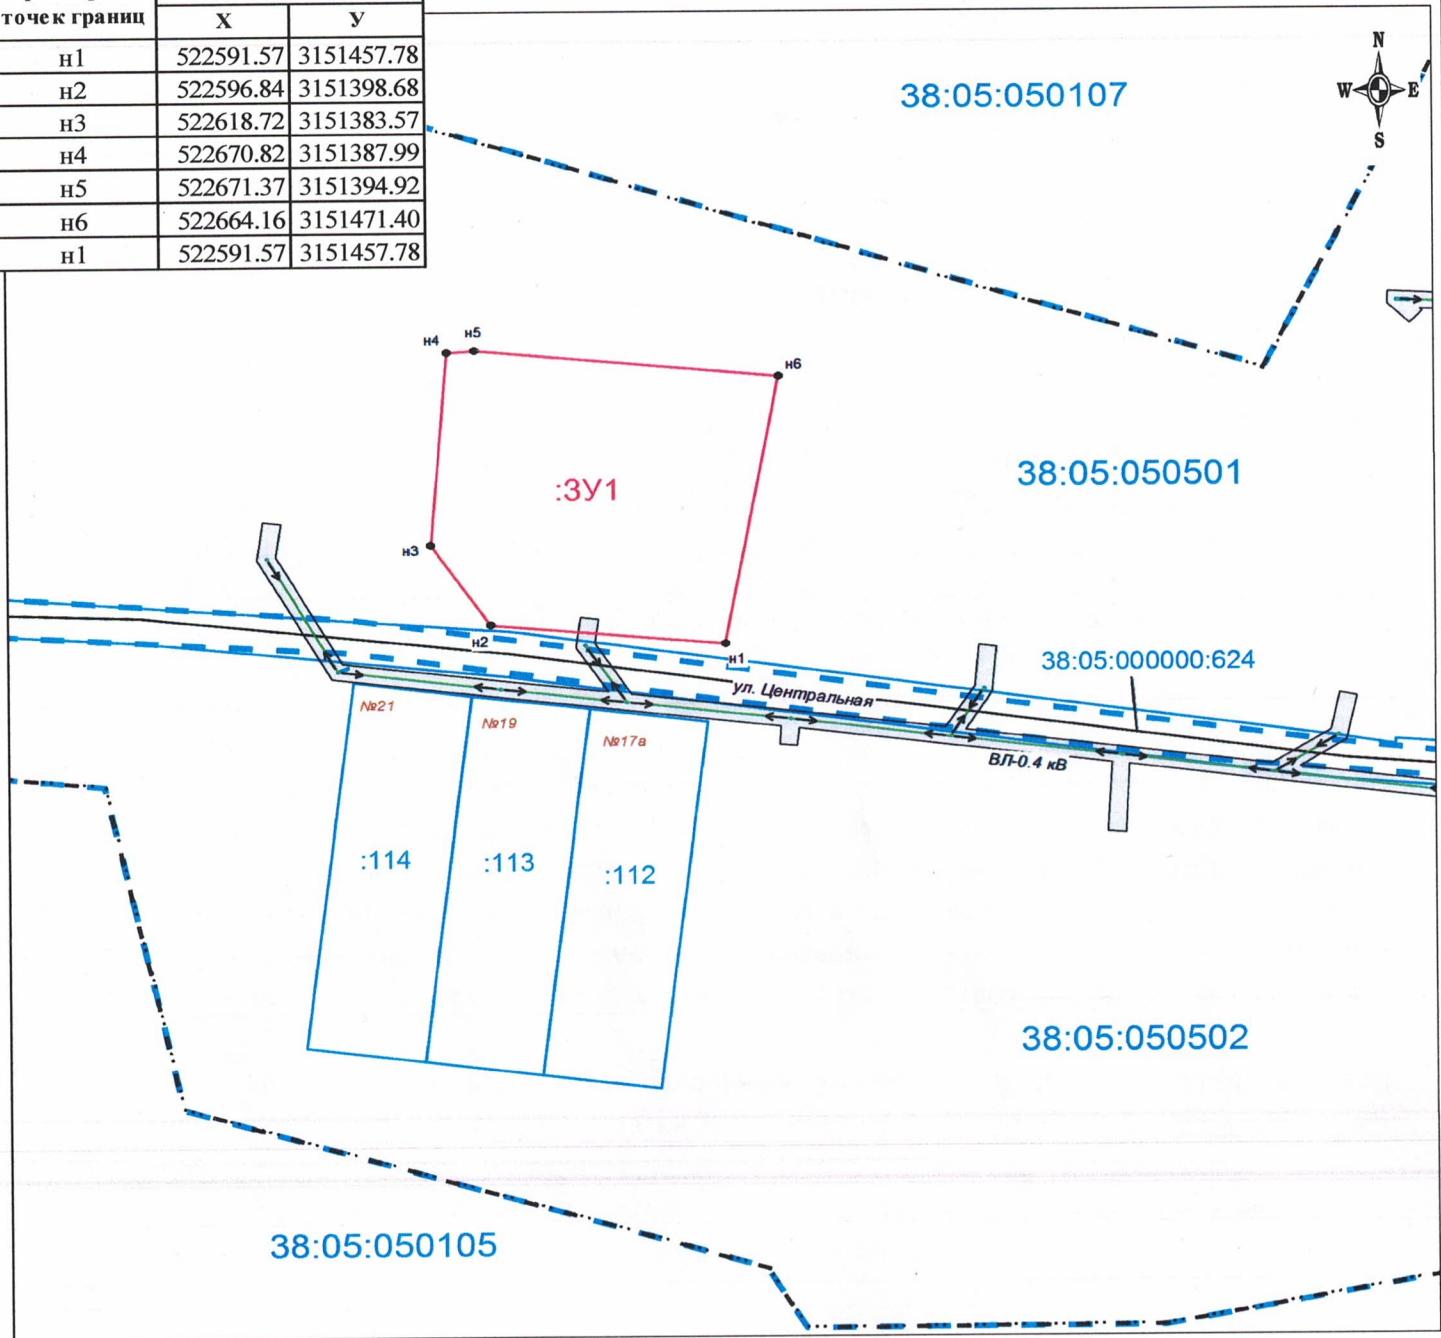

Масштаб 1 : 2 000

**Условные обозначения:**

- :178 - кадастровый номер земельного участка
- :3У1 - обозначение земельного участка
- граница земельного участка, установленная при проведении кадастровых работ
- граница кадастрового квартала
- 38:05:040105 - номер кадастрового квартала
- н1 - характерная точка границы земельного участка и её номер
- № 32 - номер земельного участка
- Граница населенного пункта п. Осиповский
- границы земельных участков, установленные в соответствии с федеральным законодательством, включенные в ГКН
- Охранная зона инженерных коммуникаций: ВЛ-0,4 кВ (реестровый номер 38:05-6.17)