

Утверждено

Постановлением администрации Зиминского районного
муниципального образования

от _____ № _____

Схема расположения земельного участка на кадастровом плане территории

Условный номер земельного участка:


:3У1

Площадь земельного участка:

2000 кв. м.

Система координат: МСК-38, зона 3

обозначение характерных точек границ	координаты, м	
	X	Y
н1	566902.32	3179580.98
н2	566933.51	3179533.27
н3	566934.38	3179534.07
н4	566963.78	3179558.91
н5	566929.37	3179599.87
н1	566902.32	3179580.98

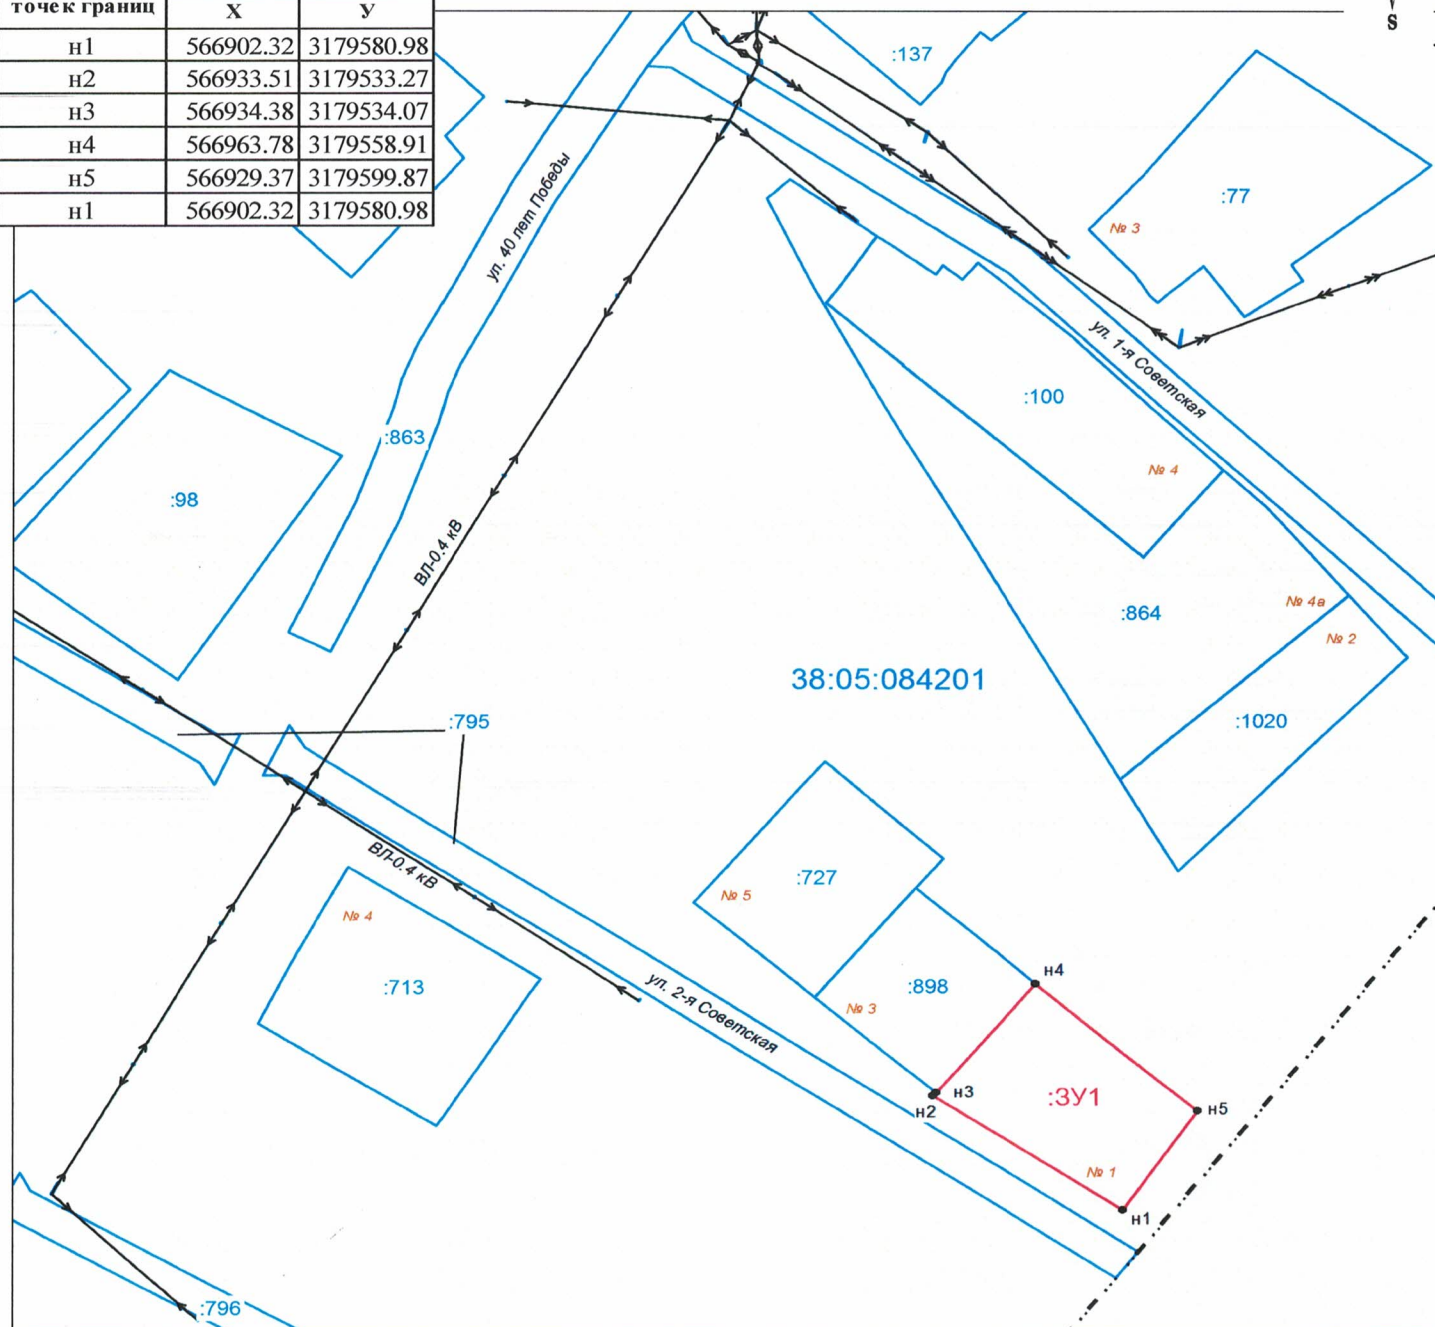

Условные обозначения:

Масштаб 1 : 2 000

:178

- кадастровый номер земельного участка

:3У1

- обозначение земельного участка

- граница земельного участка, установленная при проведении кадастровых работ

- граница кадастрового квартала

38:05:040105

- номер кадастрового квартала

● н1

- характерная точка границы земельного участка и её номер

—

- границы земельных участков, установленные в соответствии с федеральным законодательством, включенные в ГКН

- Граница населенного пункта с. Услон