

Утверждено

Постановлением администрации Зиминского районного
муниципального образования

от _____ № _____

Схема расположения земельного участка на кадастровом плане территории

Условный номер земельного участка: :3У1


:3У1

Площадь земельного участка:

1522 кв. м.

Система координат: МСК-38, зона 3

обозначение характерных точек границ	координаты, м	
	X	Y
н1	567052.27	3179292.64
н2	567039.53	3179312.39
н3	566985.32	3179277.44
н4	566997.64	3179257.41
н1	567052.27	3179292.64

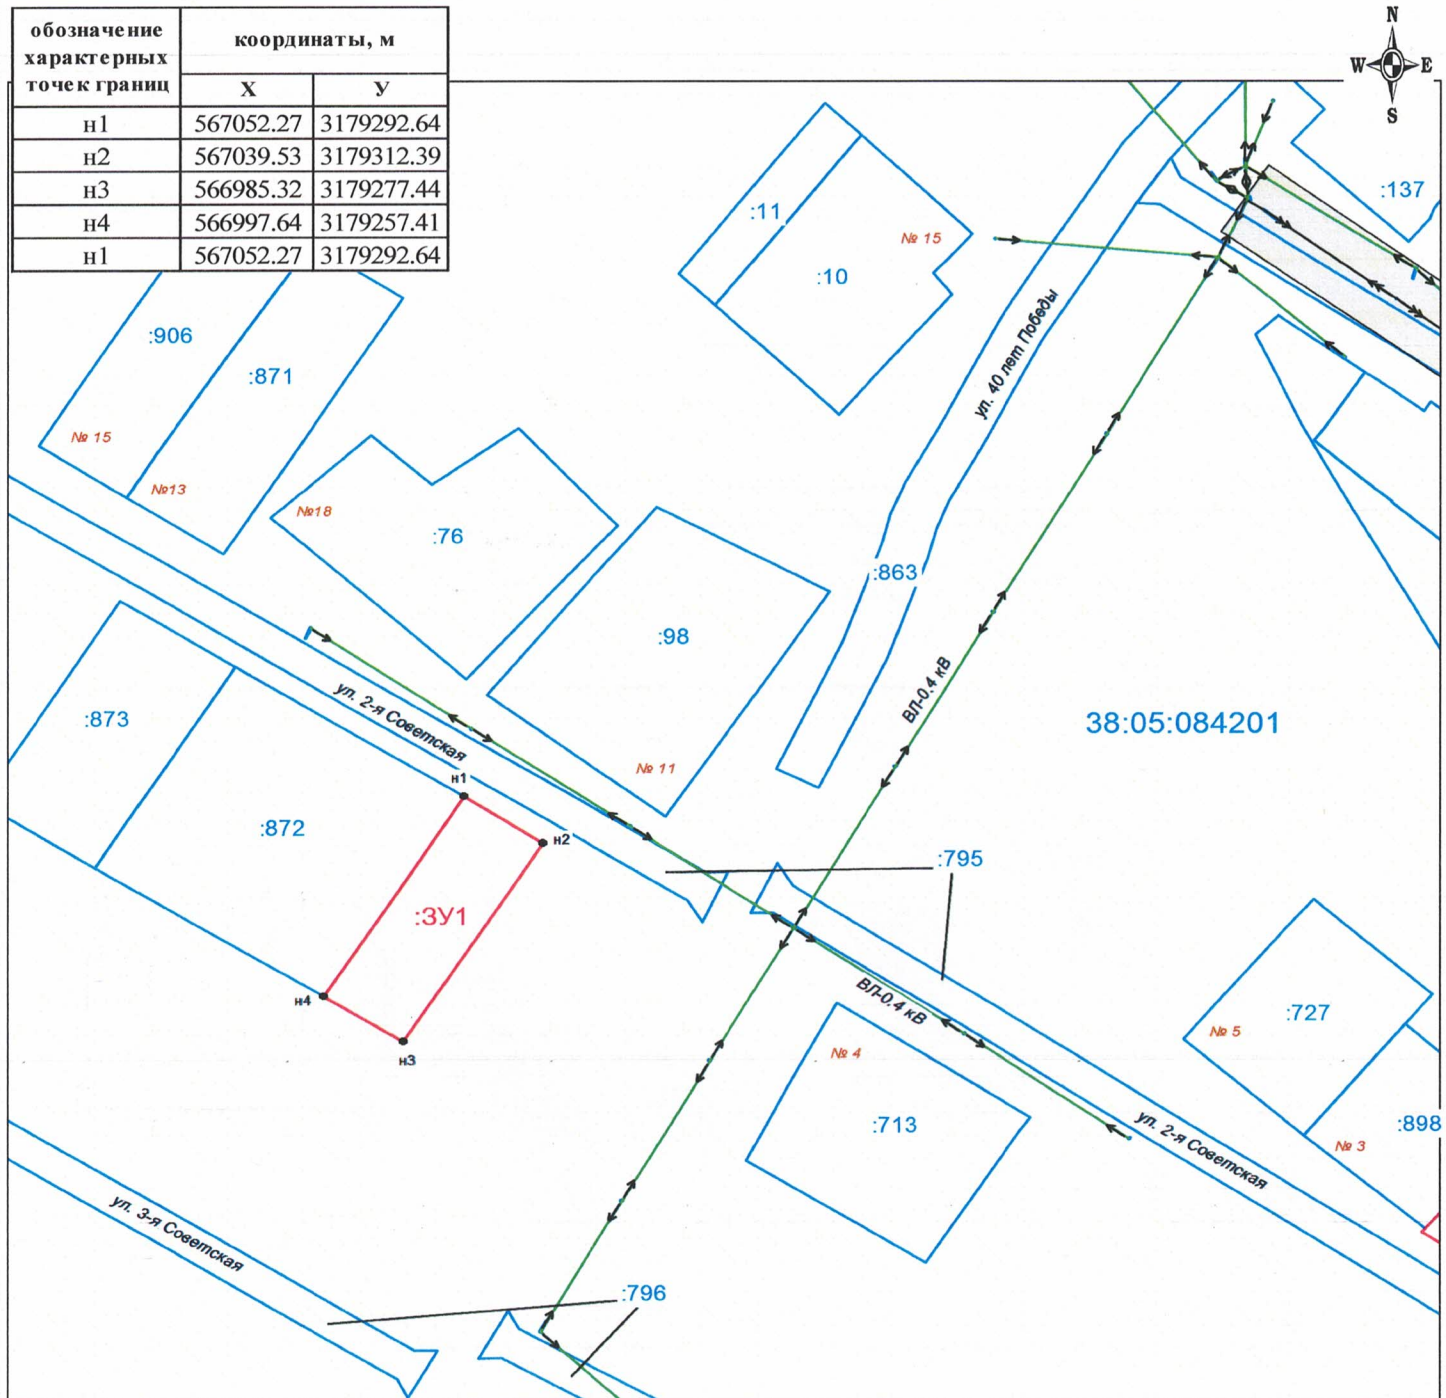

Условные обозначения:

Масштаб 1 : 2 000

- :178** - кадастровый номер земельного участка
- :3У1** - обозначение земельного участка
- - граница земельного участка, установленная при проведении кадастровых работ
- - граница кадастрового квартала
- 38:05:040105** - номер кадастрового квартала
- н1** - характерная точка границы земельного участка и её номер
- - границы земельных участков, установленные в соответствии с федеральным законодательством, включенные в ГКН
- № 32** - номер земельного участка