

Утверждено

Постановлением администрации Зиминского районного
муниципального образования

от _____ № _____


Схема расположения земельного участка на кадастровом плане территории

Условный номер земельного участка: :3У1

Площадь земельного участка: 1680 кв. м.

Система координат: МСК-38, зона 3

№ хар-ных точек границ	координаты, м	
	X	Y
н1	568928.70	3180822.07
н2	568907.35	3180800.99
н3	568946.69	3180761.14
н4	568968.04	3180782.22
н1	568928.70	3180822.07

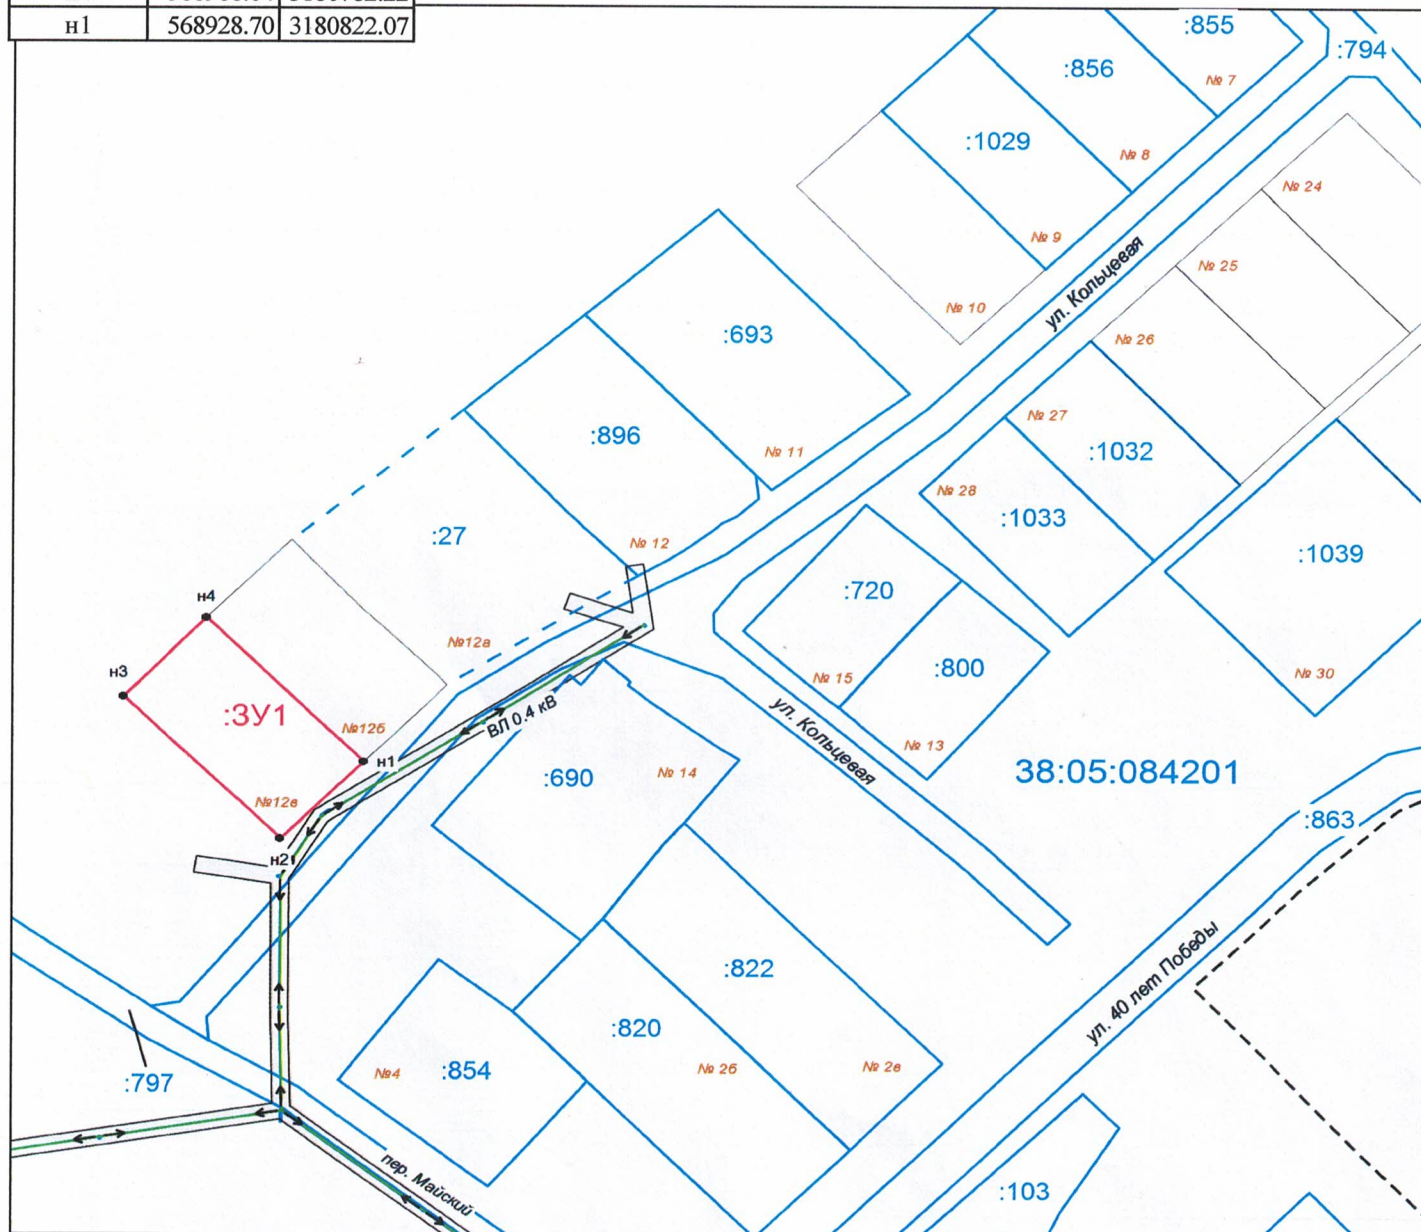

Масштаб 1 : 2 000

Условные обозначения:

- :178** - кадастровый номер земельного участка
- :3У1** - обозначение земельного участка
- - граница земельного участка, установленная при проведении кадастровых работ
- - -** - граница кадастрового квартала
- 38:05:040105** - номер кадастрового квартала
- н1** - характеристическая точка границы земельного участка и её номер
- - границы земельных участков, установленные в соответствии с федеральным законодательством, включенные в ГКН
- ▭** - Охранная зона инженерных коммуникаций ВЛ-0.4 кВ (реестровый номер 38:05-6.80)