

УТВЕРЖДЕНА

(наименование документа об утверждении, включая наименование

органов государственной власти или органов местного самоуправления,

принявших решение об утверждении схемы или подписавших соглашение о

перераспределении земельных участков)

от


№

СХЕМА

расположения земельного участка на кадастровом плане территории

Площадь земельного участка: 479289 кв.м.

Каталог координат характерных точек границ земельного участка расположен на листе 2

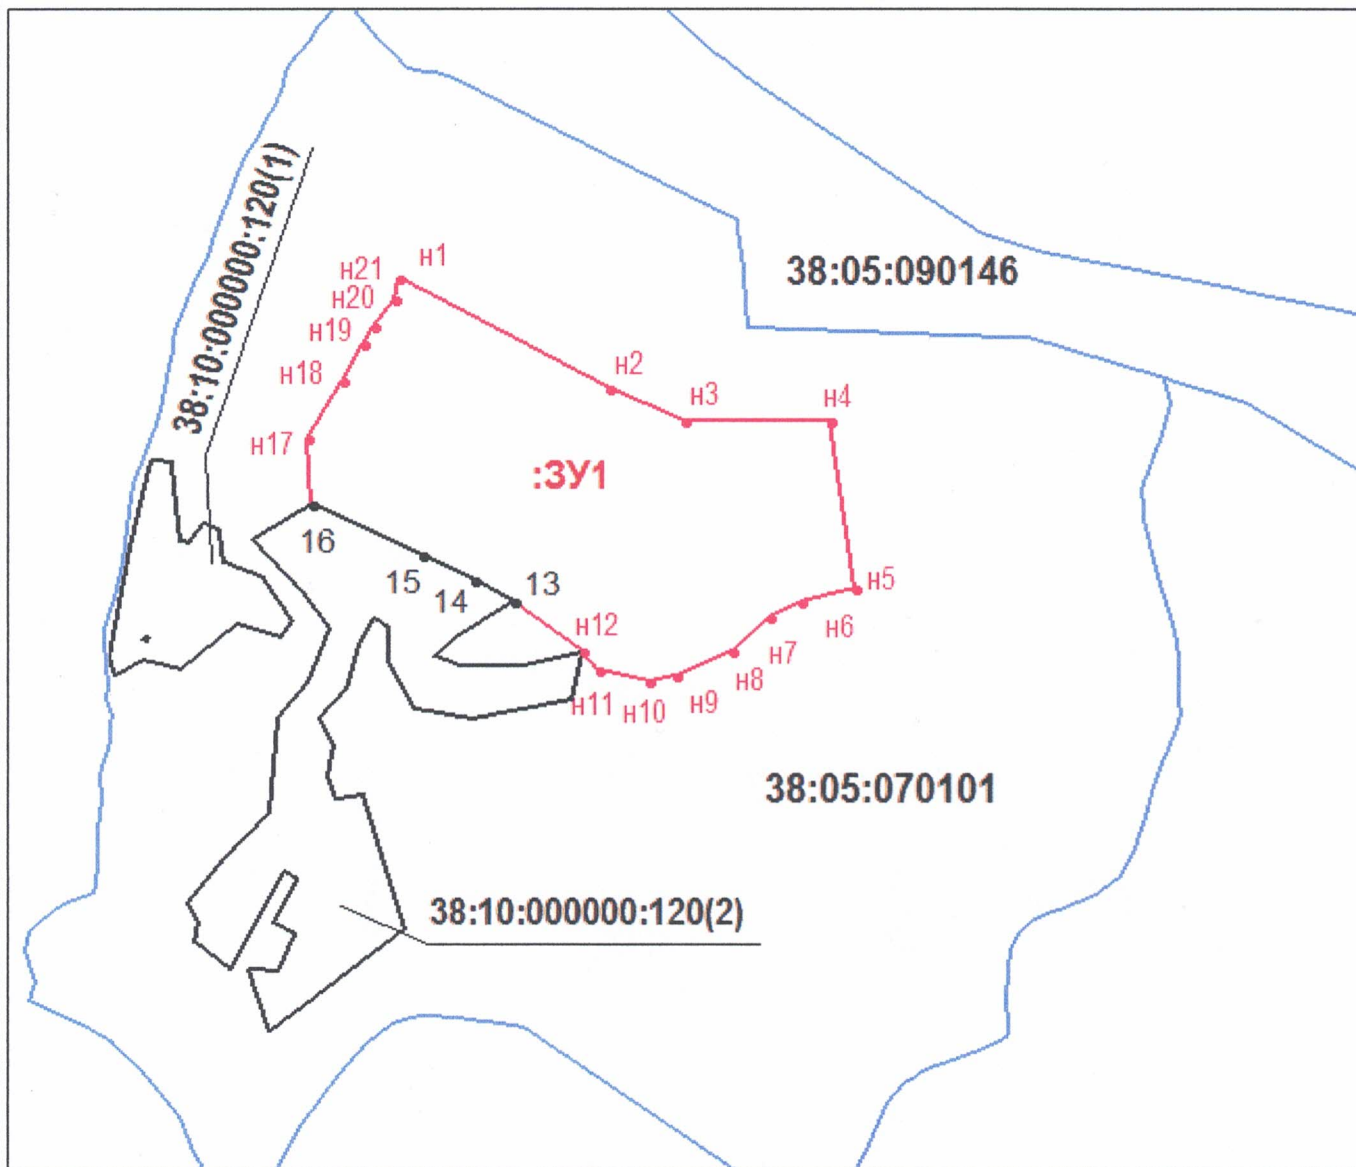


Масштаб 1:25000

38:05:070101

:120

:ЗУ1

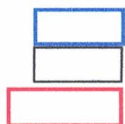

-обозначение и граница кадастрового квартала

-обозначение и граница кадастрового участка

-обозначение и граница испрашиваемого земельного участка

Обозначение характерных точек границ	Координаты, м		Обозначение характерных точек границ	Координаты, м	
	X	Y		X	Y
1	2	3	4	5	6
н1	563662.58	3187359.20	н12	562900.12	3187702.23
н2	563437.13	3187755.66	13	563002.86	3187573.09
н3	563372.47	3187896.89	14	563044.25	3187498.48
н4	563370.77	3188170.84	15	563095.05	3187401.48
н5	563029.61	3188217.63	16	563200.57	3187194.02
н6	563001.87	3188117.75	н17	563336.74	3187184.79
н7	562969.88	3188057.85	н18	563454.14	3187252.85
н8	562899.44	3187985.03	н19	563528.67	3187293.86
н9	562850.77	3187881.91	н20	563562.02	3187312.91
н10	562838.52	3187831.55	н21	563617.49	3187350.01
н11	562860.98	3187735.92	н1	563662.58	3187359.20