

УТВЕРЖДЕНА

(наименование документа об утверждении, включая наименование

органов государственной власти или органов местного самоуправления,

принявших решение об утверждении схемы или подписавших соглашение о

перераспределении земельных участков)


от №

СХЕМА

расположения земельного участка на кадастровом плане территории

Площадь земельного участка: 9763 кв.м.

| Обозначение характерных точек границ | Координаты, м | | Обозначение характерных точек границ | Координаты, м | |
|--------------------------------------|---------------|------------|--------------------------------------|---------------|------------|
| | X | Y | | X | Y |
| 1 | 2 | 3 | 4 | 5 | 6 |
| н1 | 558406,49 | 3187633,57 | н7 | 558342,69 | 3187698,49 |
| н2 | 558433,21 | 3187661,39 | н8 | 558308,57 | 3187673,76 |
| н3 | 558448,53 | 3187693,72 | н9 | 558327,38 | 3187657,31 |
| н4 | 558454,31 | 3187715,5 | н10 | 558363,79 | 3187633,83 |
| н5 | 558405,65 | 3187744,43 | н11 | 558387,27 | 3187628,72 |
| н6 | 558396,80 | 3187742,39 | н1 | 558406,49 | 3187633,57 |

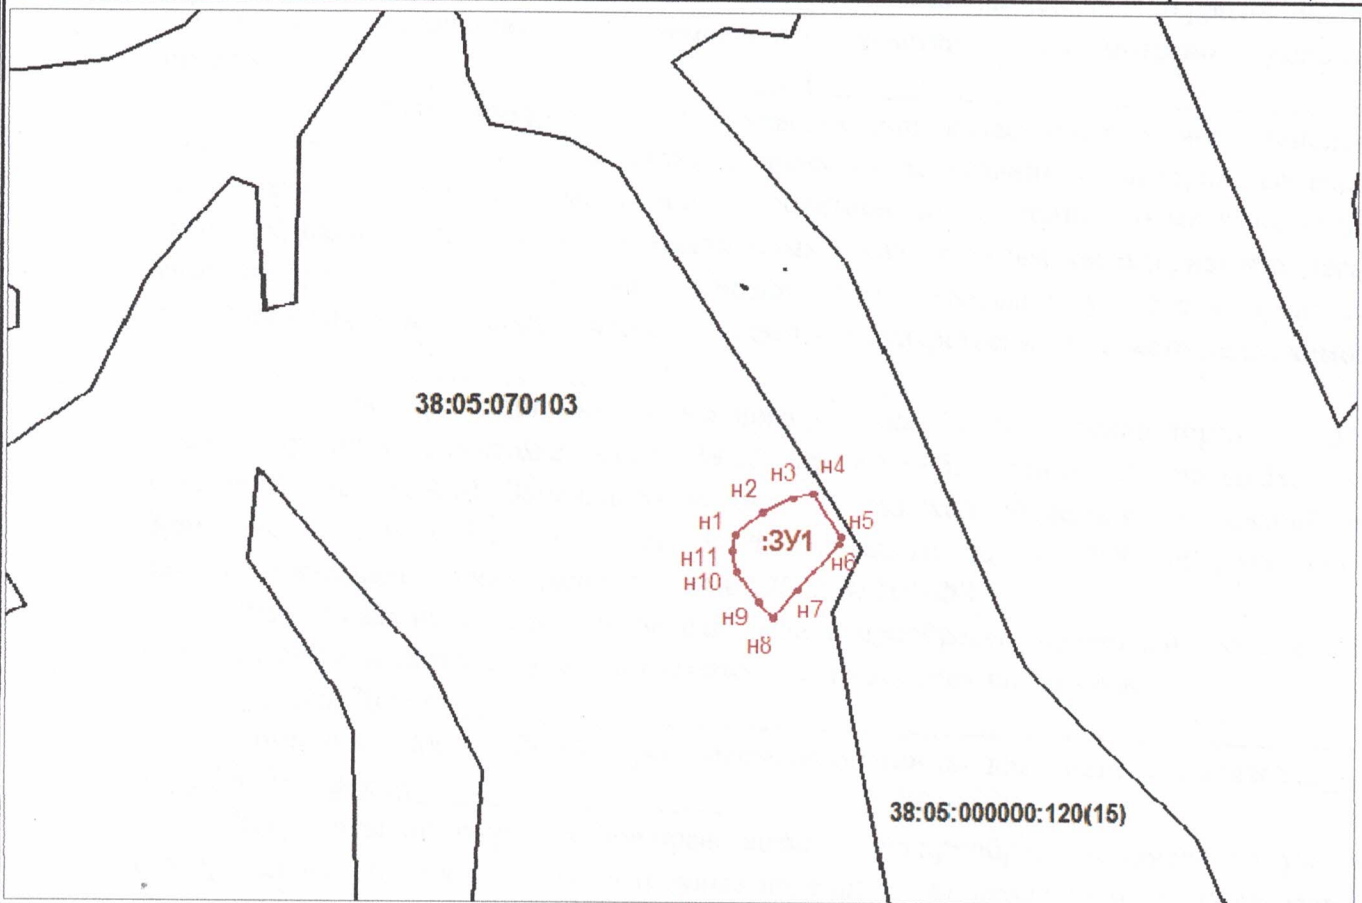


Масштаб 1:10000

38:05:070103

:120(15)

:ЗУ1

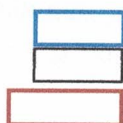

-обозначение и граница кадастрового квартала

-обозначение и граница кадастрового участка

-обозначение и граница испрашиваемого земельного участка