

## Утверждена

(наименование документа об утверждении, включая наименования органов государственной власти или

органов местного самоуправления, принявших решение об утверждении схемы или

подписавших соглашение о перераспределении земельных участков)

от \_\_\_\_\_ № \_\_\_\_\_

### Схема расположения земельного участка или земельных участков на кадастровом плане территории

Площадь земельного участка		1 464 828 м <sup>2</sup>	
Обозначение характерных точек границ	Координаты, м		
	X	Y	
1	2	3	
н1	606 688,00	3 198 592,45	
н2	606 685,46	3 198 614,32	
н3	606 682,09	3 198 643,35	
н4	606 677,90	3 198 679,45	
н5	606 676,66	3 198 690,11	
н6	606 718,00	3 198 694,91	
н7	606 766,12	3 198 700,50	
н8	606 802,89	3 198 696,34	
н9	606 811,66	3 198 614,71	
н10	606 811,66	3 198 578,46	
н11	606 826,39	3 198 559,71	
н12	606 850,49	3 198 542,93	
н13	606 884,97	3 198 529,51	
н14	606 911,52	3 198 525,54	
н15	606 936,26	3 198 519,23	
н16	606 956,96	3 198 519,23	
н17	606 970,99	3 198 520,27	
н18	606 980,78	3 198 506,54	
н19	606 985,27	3 198 481,15	
н20	606 991,20	3 198 447,62	
н21	606 994,26	3 198 418,85	
н22	606 994,26	3 198 406,36	
н23	606 992,11	3 198 398,94	
н24	606 989,46	3 198 389,79	
н25	606 991,26	3 198 381,32	
н26	606 997,18	3 198 371,40	
н27	607 015,35	3 198 360,66	
н28	607 050,69	3 198 343,09	
н29	607 080,38	3 198 331,76	
н30	607 100,49	3 198 328,05	
н31	607 126,66	3 198 328,05	
н32	607 149,90	3 198 336,64	

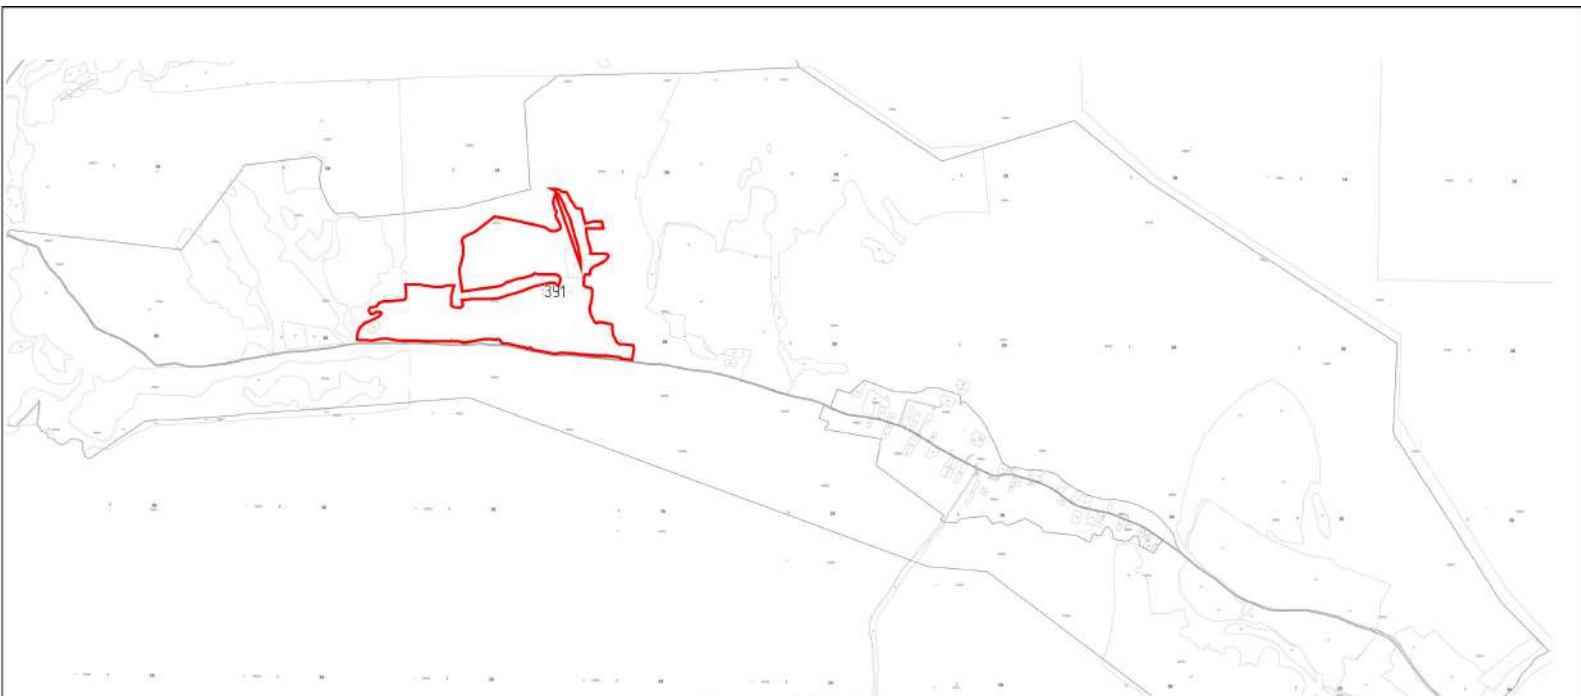
<b>1</b>	<b>2</b>	<b>3</b>
н33	607 169,23	3 198 341,52
н34	607 189,48	3 198 346,64
н35	607 226,25	3 198 348,75
н36	607 270,78	3 198 348,75
н37	607 283,86	3 198 338,40
н38	607 287,96	3 198 323,95
н39	607 287,96	3 198 307,74
н40	607 291,09	3 198 297,58
н41	607 298,90	3 198 283,72
н42	607 317,06	3 198 276,30
н43	607 350,84	3 198 281,96
н44	607 377,20	3 198 281,96
н45	607 392,05	3 198 288,21
н46	607 396,54	3 198 297,39
н47	607 396,54	3 198 309,30
н48	607 399,66	3 198 327,66
н49	607 407,08	3 198 332,54
н50	607 428,95	3 198 332,54
н51	607 445,60	3 198 340,53
н52	607 466,69	3 198 367,04
н53	607 484,05	3 198 406,75
н54	607 497,94	3 198 438,53
н55	607 514,87	3 198 465,33
н56	607 535,92	3 198 482,72
н57	607 557,28	3 198 486,39
н58	607 567,96	3 198 476,62
н59	607 572,23	3 198 445,80
н60	607 572,23	3 198 336,49
н61	607 604,13	3 198 336,49
н62	607 688,16	3 198 312,05
н63	607 760,03	3 198 297,75
н64	607 785,30	3 198 297,75
н65	607 785,30	3 198 445,07
н66	607 843,94	3 198 432,20
н67	607 843,94	3 198 362,41
н68	607 825,82	3 198 291,08
н69	607 860,02	3 198 282,39
н70	607 919,96	3 198 267,17
н71	607 948,55	3 198 259,91
н72	607 954,55	3 198 252,94
н73	607 954,55	3 198 224,15
н74	607 962,65	3 198 209,07
н75	608 023,08	3 198 169,03
н76	608 084,11	3 198 138,04
н77	608 093,65	3 198 127,07
н78	608 093,65	3 198 097,99

<b>1</b>	<b>2</b>	<b>3</b>
н79	608 108,90	3 198 070,81
н80	608 119,68	3 198 034,98
н81	608 119,68	3 198 007,46
н82	608 115,64	3 198 012,00
н83	608 108,61	3 198 024,03
н84	608 103,44	3 198 032,88
н85	608 088,11	3 198 047,28
н86	608 071,11	3 198 064,69
н87	608 044,09	3 198 081,21
н88	608 018,56	3 198 096,83
н89	607 978,47	3 198 115,11
н90	607 933,64	3 198 131,05
н91	607 900,98	3 198 147,61
н92	607 863,18	3 198 162,14
н93	607 815,37	3 198 174,64
н94	607 771,79	3 198 188,07
н95	607 696,06	3 198 211,41
н96	607 630,63	3 198 230,20
н97	607 576,19	3 198 241,66
н98	607 516,67	3 198 251,97
н99	607 464,96	3 198 254,62
н100	608 076,30	3 198 041,62
н101	608 031,00	3 198 023,51
н102	607 999,80	3 198 019,07
н103	607 939,47	3 198 038,76
н104	607 925,56	3 198 051,52
н105	607 887,98	3 198 039,72
н106	607 817,22	3 198 077,33
н107	607 784,99	3 198 082,15
н108	607 764,07	3 198 046,01
н109	607 764,07	3 197 998,24
н110	607 797,77	3 197 949,98
н111	607 829,91	3 197 797,45
н112	607 849,36	3 197 705,18
н113	607 886,34	3 197 529,69
н114	607 756,54	3 197 363,63
н115	607 713,45	3 197 267,54
н116	607 679,93	3 197 247,42
н117	607 635,47	3 197 263,44
н118	607 562,35	3 197 263,44
н119	607 454,43	3 197 232,04
н120	607 401,41	3 197 232,04
н121	607 337,14	3 197 240,65
н122	607 252,40	3 197 252,00
н123	607 248,34	3 197 249,92
н124	607 295,52	3 197 554,94

1	2	3
н125	607 305,53	3 197 587,83
н126	607 330,80	3 197 626,93
н127	607 359,41	3 197 719,42
н128	607 371,81	3 197 782,35
н129	607 391,35	3 197 840,04
н130	607 399,46	3 197 840,04
н131	607 406,13	3 197 862,93
н132	607 398,98	3 197 895,35
н133	607 398,98	3 198 043,14
н134	607 387,54	3 198 071,75
н135	607 357,78	3 198 084,11
н136	607 325,56	3 198 074,13
н137	607 305,53	3 198 067,94
н138	607 305,53	3 198 059,35
н139	607 326,51	3 198 033,61
н140	607 326,51	3 197 990,70
н141	607 314,59	3 197 927,77
н142	607 296,00	3 197 858,64
н143	607 244,47	3 197 723,51
н144	607 223,05	3 197 649,34
н145	607 196,36	3 197 556,84
н146	607 190,63	3 197 492,00
н147	607 190,63	3 197 345,64
н148	607 183,01	3 197 247,90
н149	607 183,01	3 197 241,86
н150	607 160,79	3 197 256,69
н151	607 133,23	3 197 256,69
н152	607 113,42	3 197 237,78
н153	607 121,52	3 197 183,52
н154	607 137,08	3 197 162,44
н155	607 216,74	3 197 162,44
н156	607 305,36	3 197 184,62
н157	607 305,36	3 197 126,23
н158	607 292,37	3 197 081,54
н159	607 292,37	3 197 023,71
н160	607 305,45	3 196 922,54
н161	607 312,32	3 196 903,95
н162	607 312,32	3 196 775,85
н163	607 255,10	3 196 778,06
н164	607 245,79	3 196 779,65
н165	607 202,44	3 196 779,65
н166	607 191,78	3 196 773,76
н167	607 184,15	3 196 758,98
н168	607 176,53	3 196 706,06
н169	607 167,76	3 196 645,26
н170	607 167,76	3 196 582,57




1	2	3
н171	607 157,40	3 196 550,26
н172	607 132,77	3 196 531,91
н173	607 124,83	3 196 511,38
н174	607 117,67	3 196 479,81
н175	607 095,59	3 196 467,22
н176	607 084,23	3 196 465,89
н177	607 072,90	3 196 476,96
н178	607 065,36	3 196 484,33
н179	607 065,36	3 196 503,20
н180	607 080,83	3 196 527,00
н181	607 080,83	3 196 565,45
н182	607 071,06	3 196 570,94
н183	607 065,57	3 196 570,94
н184	607 053,67	3 196 563,31
н185	607 039,64	3 196 541,24
н186	607 004,09	3 196 475,14
н187	606 987,31	3 196 433,12
н188	606 955,12	3 196 393,66
н189	606 925,99	3 196 378,07
н190	606 879,48	3 196 367,99
н191	606 846,53	3 196 367,99
н192	606 843,17	3 196 391,48
н193	606 843,17	3 196 443,35
н194	606 839,82	3 196 489,12
н195	606 842,25	3 196 517,67
н196	606 852,33	3 196 549,54
н197	606 856,90	3 196 574,86
н198	606 856,90	3 196 627,65
н199	606 843,78	3 196 689,29
н200	606 840,12	3 196 737,19
н201	606 840,12	3 196 892,20
н202	606 833,41	3 196 947,73
н203	606 833,41	3 197 221,46
н204	606 822,37	3 197 267,03
н205	606 833,03	3 197 342,99
н206	606 843,36	3 197 390,67
н207	606 851,87	3 197 440,82
н208	606 851,87	3 197 494,80
н209	606 846,82	3 197 528,63
н210	606 852,07	3 197 549,06
н211	606 852,07	3 197 562,79
н212	606 839,73	3 197 576,12
н213	606 818,06	3 197 586,37
н214	606 812,98	3 197 625,70
н215	606 808,14	3 197 663,09
н216	606 793,25	3 197 721,74

1	2	3
Н217	606 782,31	3 197 779,91
Н218	606 772,31	3 197 808,03
Н219	606 774,83	3 197 812,13
Н220	606 777,98	3 197 817,25
Н221	606 781,09	3 197 822,31
Н222	606 780,44	3 197 827,69
Н223	606 779,68	3 197 833,97
Н224	606 775,68	3 197 837,07
Н225	606 771,14	3 197 840,58
Н226	606 764,58	3 197 840,58
Н227	606 757,74	3 197 869,74
Н228	606 748,46	3 197 928,08
Н229	606 742,74	3 197 964,09
Н230	606 735,62	3 198 008,89
Н231	606 730,66	3 198 034,34
Н232	606 735,77	3 198 089,92
Н233	606 735,45	3 198 150,96
Н234	606 731,47	3 198 188,00
Н235	606 725,60	3 198 242,62
Н236	606 720,67	3 198 310,98
Н237	606 711,32	3 198 391,58
Н238	606 711,32	3 198 472,75
Н239	606 702,44	3 198 553,39
Н240	606 698,52	3 198 589,02
Н1	606 688,00	3 198 592,45
Н241	606 989,06	3 196 486,01
Н242	607 008,04	3 196 525,52
Н243	607 000,29	3 196 541,40
Н244	606 972,79	3 196 546,82
Н245	606 940,64	3 196 532,10
Н246	606 917,40	3 196 507,31
Н247	606 908,49	3 196 483,68
Н248	606 915,07	3 196 456,18
Н249	606 950,71	3 196 450,37
Н250	606 981,31	3 196 466,64
Н241	606 989,06	3 196 486,01



Масштаб 1:50 000

**Условные обозначения:**






-  - Вновь образованная часть границы, сведения о которой достаточны для определения ее местоположения
-  - Существующая часть границы, имеющиеся в ЕГРН сведения о которой достаточны для определения ее местоположения
- КК38.05.020501 - Номер кадастрового квартала
-  - Характерная точка границы, сведения о которой позволяют однозначно определить ее положение на местности
- Система координат

МСК-38, зона 3



Масштаб 1:50 000

**Условные обозначения:**

-  - Вновь образованная часть границы, сведения о которой достаточны для определения ее местоположения
-  - Существующая часть границы, имеющиеся в ЕГРН сведения о которой достаточны для определения ее местоположения
-  - Номер кадастрового квартала
-  - Характерная точка границы, сведения о которой позволяют однозначно определить ее положение на местности
-  - Система координат

КК38/05/02020

МСК-38, зона 3