Утверждена
Постановлением администрации Зиминского районного муниципального образования "Об утверждении схемы расположения земельного участка на кадастровом плане территории"
от _____ № _____

Схема расположения земельного участка на кадастровм плане территории

Условный номер земельного участка: 38:05:085501:ЗУ1

Площадь земельного участка: 1797 кв.м

Система координат: МСК-38, зона 3

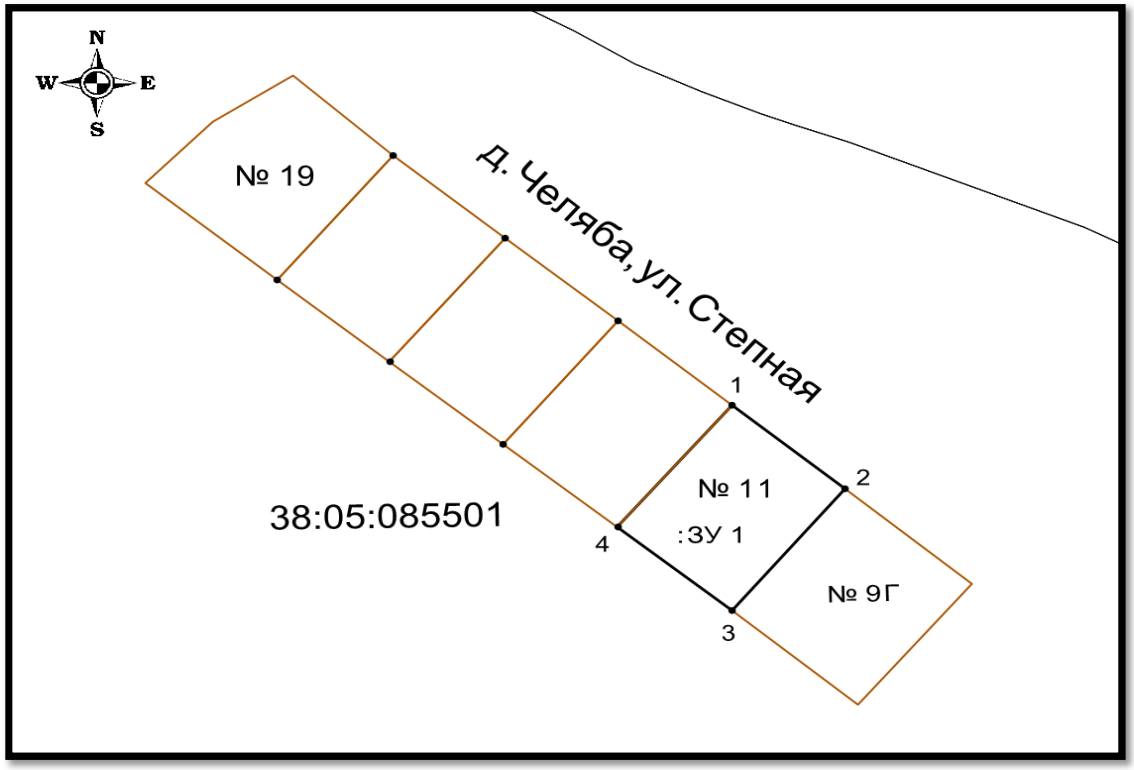

Масштаб 1:20000

Ведомость координат

границ земельного участка

№	X	У	длины линий, м
Внешняя граница			
1	570674.766	3181580.110	
			38.72
2	570650.170	3181609.830	
			46.30
3	570614.690	3181580.110	
			38.64
4	570639.056	3181549.999	
			46.65
1	570674.766	3181580.110	

Условные обозначения:

:ЗУ1 -обозначение земельного участка

·Н1 -поворотная точка земельного участка и её порядковый номер

:118 -кадастровый номер земельного участка

:010106 -номер кадастрового квартала

-границы земельных участков, установленные в соответствии с федеральным зак-ством, включенные в ГКН

-границы земельных участков (ориентировачно)