Утверждена
Постановлением администрации Зиминского районного муниципального образования "Об утверждении схемы расположения земельного участка на кадастровом плане территории"
от _____ № _____

Схема расположения земельного участка на кадастровм плане территории

Условный номер земельного участка: 38:05:085501:ЗУ1

Площадь земельного участка: 1809 кв.м

Система координат: МСК-38, зона 3

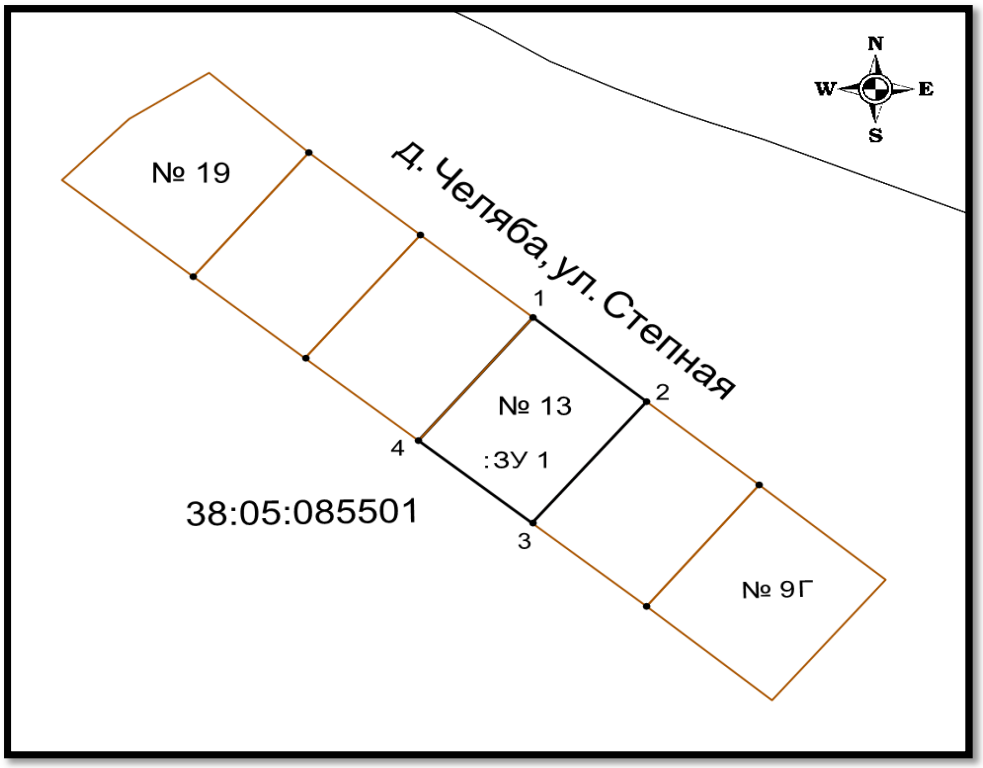

Масштаб 1:20000

Ведомость координат
границ земельного участка

№	X	У	длины линий, м
Внешняя граница			
1	570699.318	3181550.145	
			38.77
2	570674.766	3181580.110	
			46.70
3	570639.056	3181549.999	
			38.64
4	570663.294	3181520.045	
			46.94
1	570699.318	3181550.145	

Условные обозначения:

:ЗУ1 -обозначение земельного участка

·Н1 -поворотная точка земельного участка и её порядковый номер

:118 -кадастровый номер земельного участка

:010106 -номер кадастрового квартала

-границы земельных участков, установленные в соответствии с федеральным зак-ством, включенные в ГКН

-границы земельных участков (ориентировачно)