Утверждена
Постановлением администрации Зиминского районного муниципального образования
от _____ г. № _____

Схема расположения земельного участка на кадастровом плане территории

Условный номер земельного участка: :ЗУ1
Площадь земельного участка: 3087 кв. м.
Система координат: МСК-38, зона 3

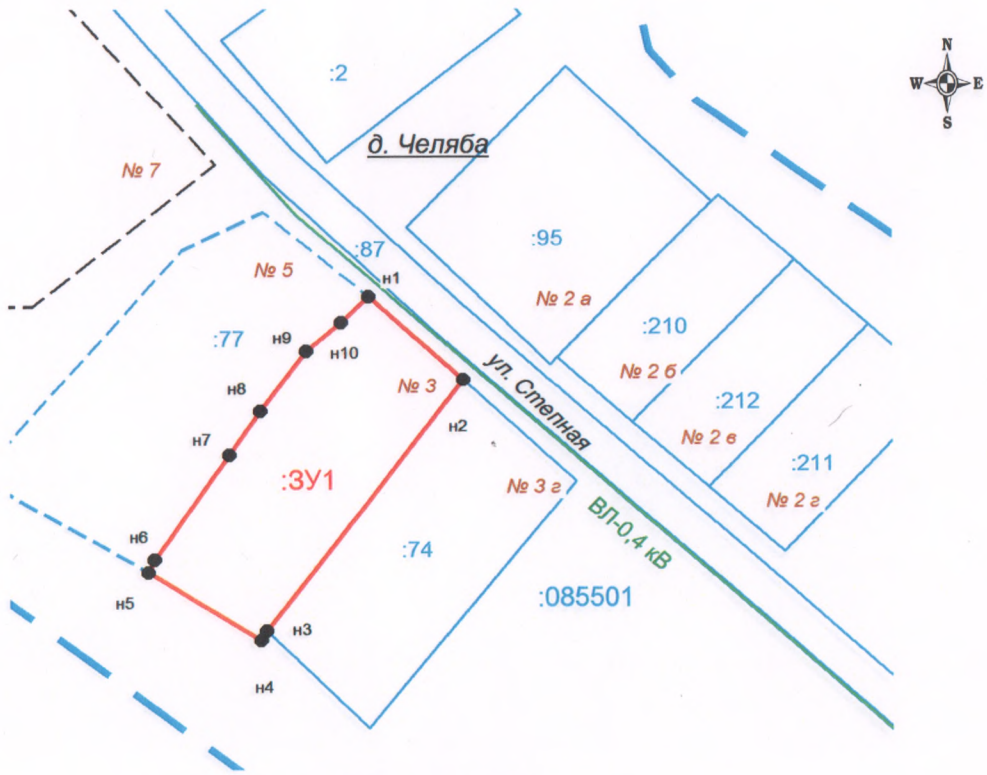

Масштаб 1:2000

обозначение характерных точек границ	координаты, м	
	X	У
1	2	3
н1	570376.16	3181892.75
н2	570353.90	3181916.46
н3	570286.96	3181867.62
н4	570284.53	3181866.18
н5	570302.67	3181838.18
н6	570305.93	3181839.72
н7	570333.86	3181858.36
н8	570345.65	3181866.10
н9	570361.60	3181877.39
н10	570369.09	3181886.03
н1	570376.16	3181892.75

Условные обозначения:

:ЗУ1 - обозначение земельного участка
- граница земельного участка, установленная при проведении кадастровых работ
• н1 - поворотная точка земельного участка и ее порядковый номер
:050203 - номер кадастрового квартала
- граница кадастрового квартала
:178 - кадастровый номер земельного участка
- границы земельных участков, установленные в соответствии с федеральным законодательством, включенные в ГКН
- границы земельных участков, включенные в ГКН декларативно (ориентировочно)
- границы земельных участков, не включенные в ГКН (ориентировочно)
- линия ВЛ-0.4 кВ(охранная зона устанавливается в соответствии с Постановлением Правительства РФ "О порядке установления охранных зон объектов электросетевого хозяйства и особых условий использования земельных участков, расположенных в границах таких зон" от 24.02.2009 г. № 160)