Утверждена
Постановлением администрации Зиминского районного муниципального образования
от _____ №_____

Схема расположения земельного участка на кадастровом плане территории

Условный номер земельного участка: :ЗУ1
Площадь земельного участка: 41444 кв. м.
Система координат: МСК-38, зона 3

обозначение характерных точек границ	координаты, м	
	X	У
1	2	3
н1	575335.80	3195888.35
н2	575375.07	3195900.77
н3	575512.65	3195909.36
н4	575600.37	3195922.51
н5	575762.99	3196028.33
н6	575773.56	3196035.36
н7	575761.74	3196086.57
н8	575502.48	3196020.51
н9	575331.87	3195959.65
н1	575335.80	3195888.35

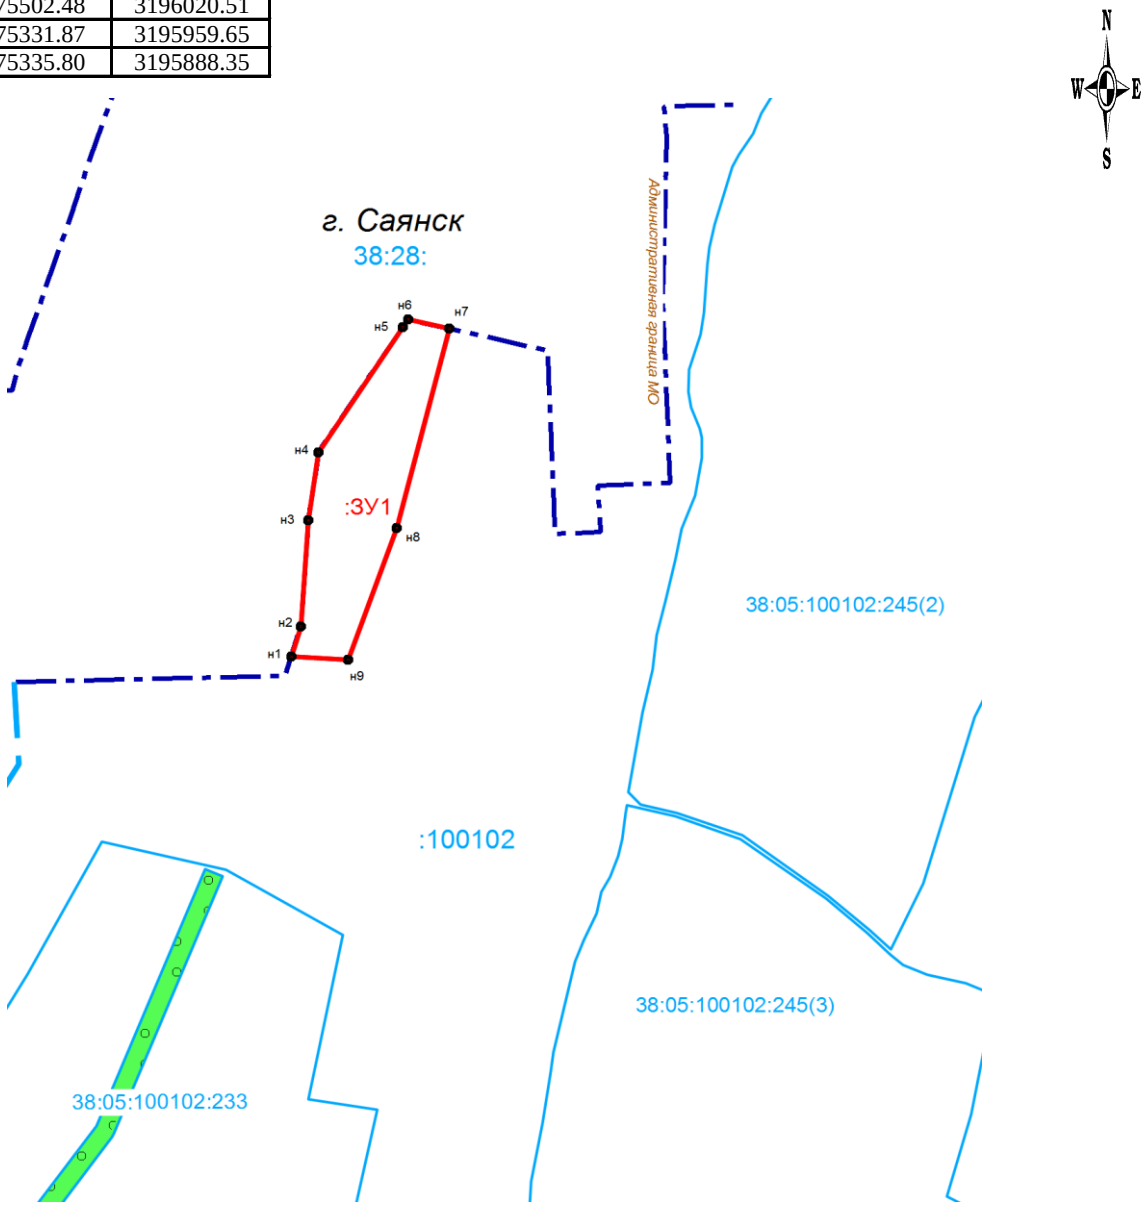

Масштаб 1:10000

Условные обозначения:

:ЗУ1 - обозначение земельного участка
- граница земельного участка, установленная при проведении кадастровых работ
н1 - поворотная точка земельного участка и ее порядковый номер
:050203 - номер кадастрового квартала
- граница кадастрового квартала