УТВЕРЖДЕНА

Постановлением администрации Зиминского районного муниципального образования

от _____ № _____

Схема расположения земельного участка на кадастровом плане территории

Условный номер земельного участка: :ЗУ1

Площадь земельного участка: 1 0871 кв. м.

Система координат: МСК-38, зона 3

№ ха-ных точек границ	координаты, м	
	X	У
н1	567167.84	3179155.45
н2	567237.68	3179047.17
н3	567248.46	3179053.94
н4	567268.96	3179065.15
н5	567288.63	3179076.38
н6	567309.98	3179088.21
н7	567237.56	3179200.48
н1	567167.84	3179155.45

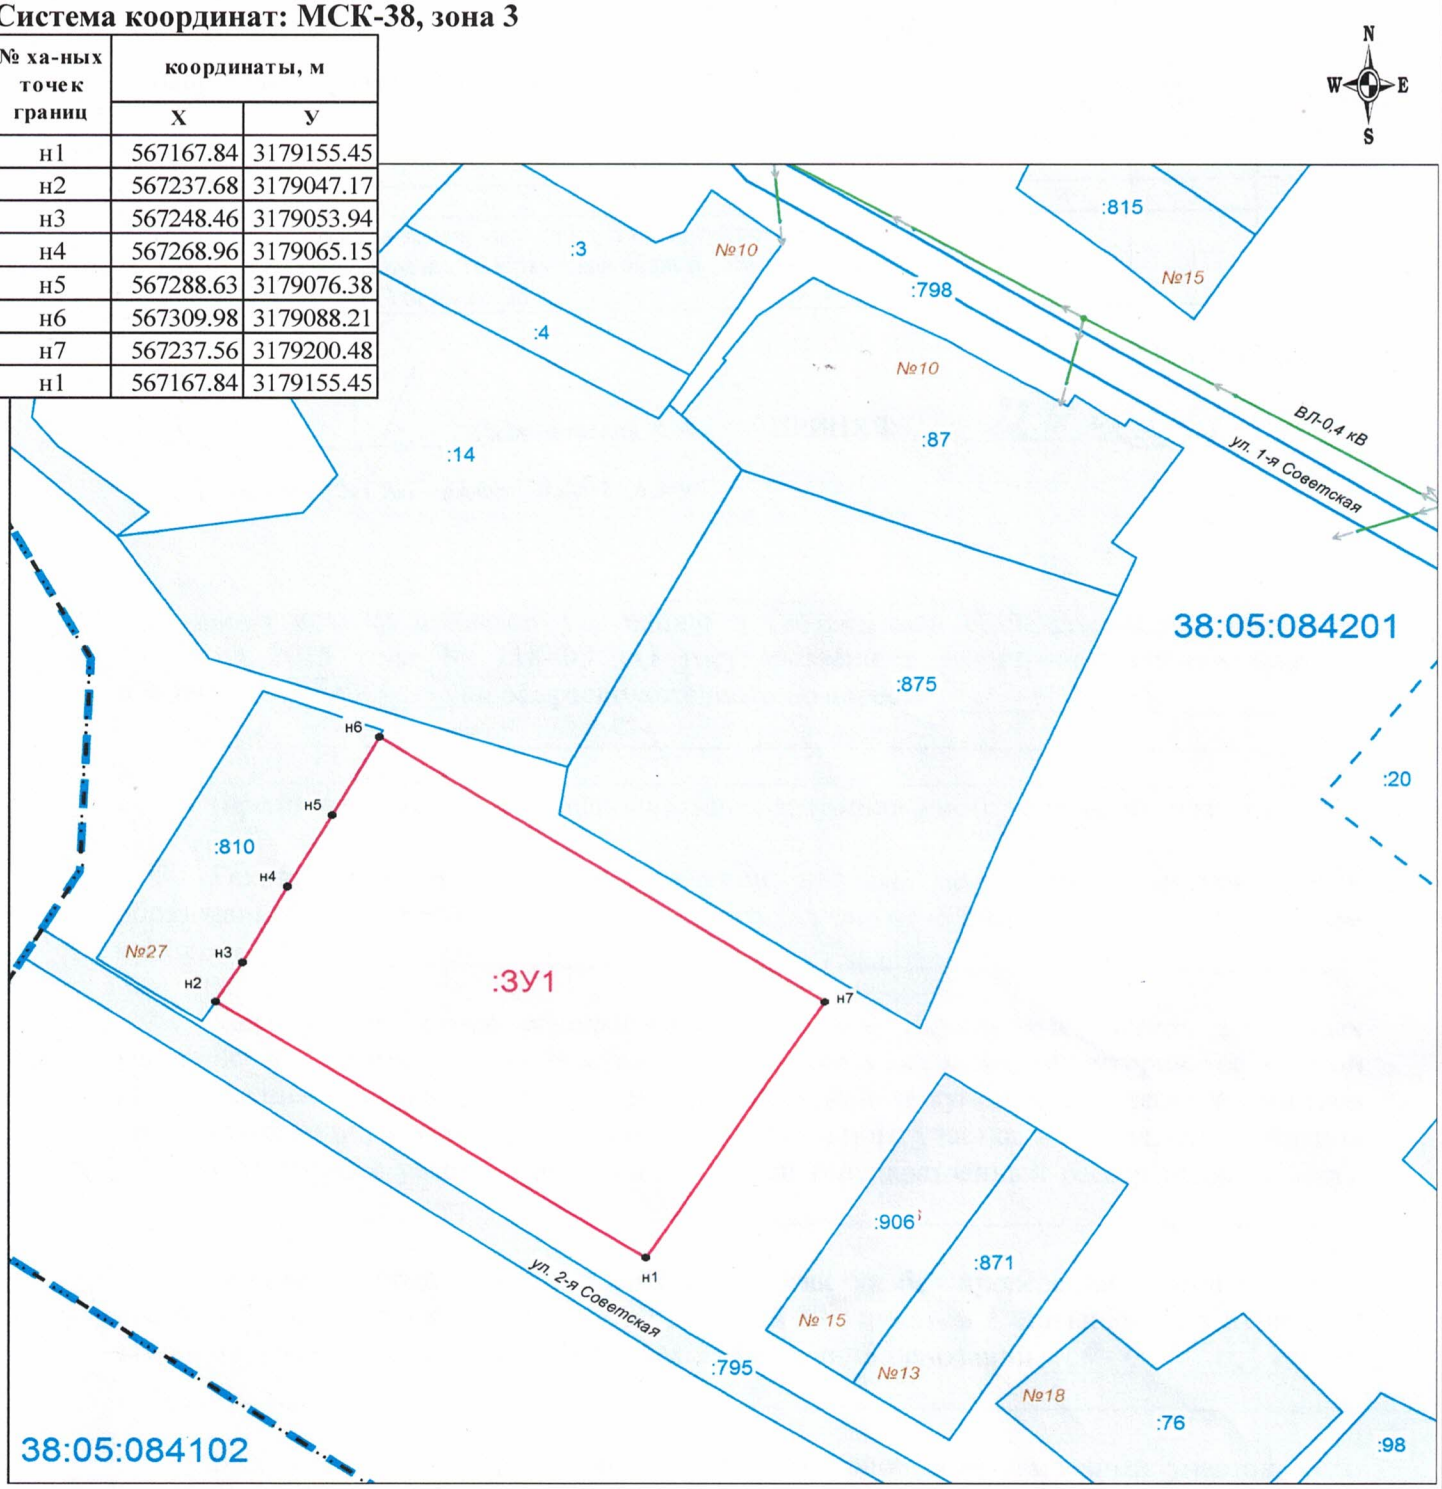

Масштаб 1 : 2 000

Условные обозначения:

:178 - кадастровый номер земельного участка

:ЗУ1 - обозначение земельного участка

- граница земельного участка, установленная при проведении кадастровых работ

- граница кадастрового квартала

:084401 - номер кадастрового квартала

• н1 - характерная точка границы земельного участка и её номер

№ 32 - номер земельного участка

- Граница населенного пункта с. Услон

- границы земельных участков, установленные в соответствии с ФЗ, включенные в ЕГРН