Утверждена

Постановлением администрации Зиминского районного муниципального образования

от _____ № ____

Схема расположения земельного участка на кадастровом плане территории

Условный номер земельного участка: :ЗУ1

Площадь земельного участка: 1800 кв.м.

Система координат: МСК-38, зона 3

обозначение характерных точек границ	координаты, м	
	X	У
1	2	3
н1	569064.50	3180994.09
н2	569043.61	3180972.56
н3	569086.67	3180930.78
н4	569107.56	3180952.31
н1	569064.50	3180994.09

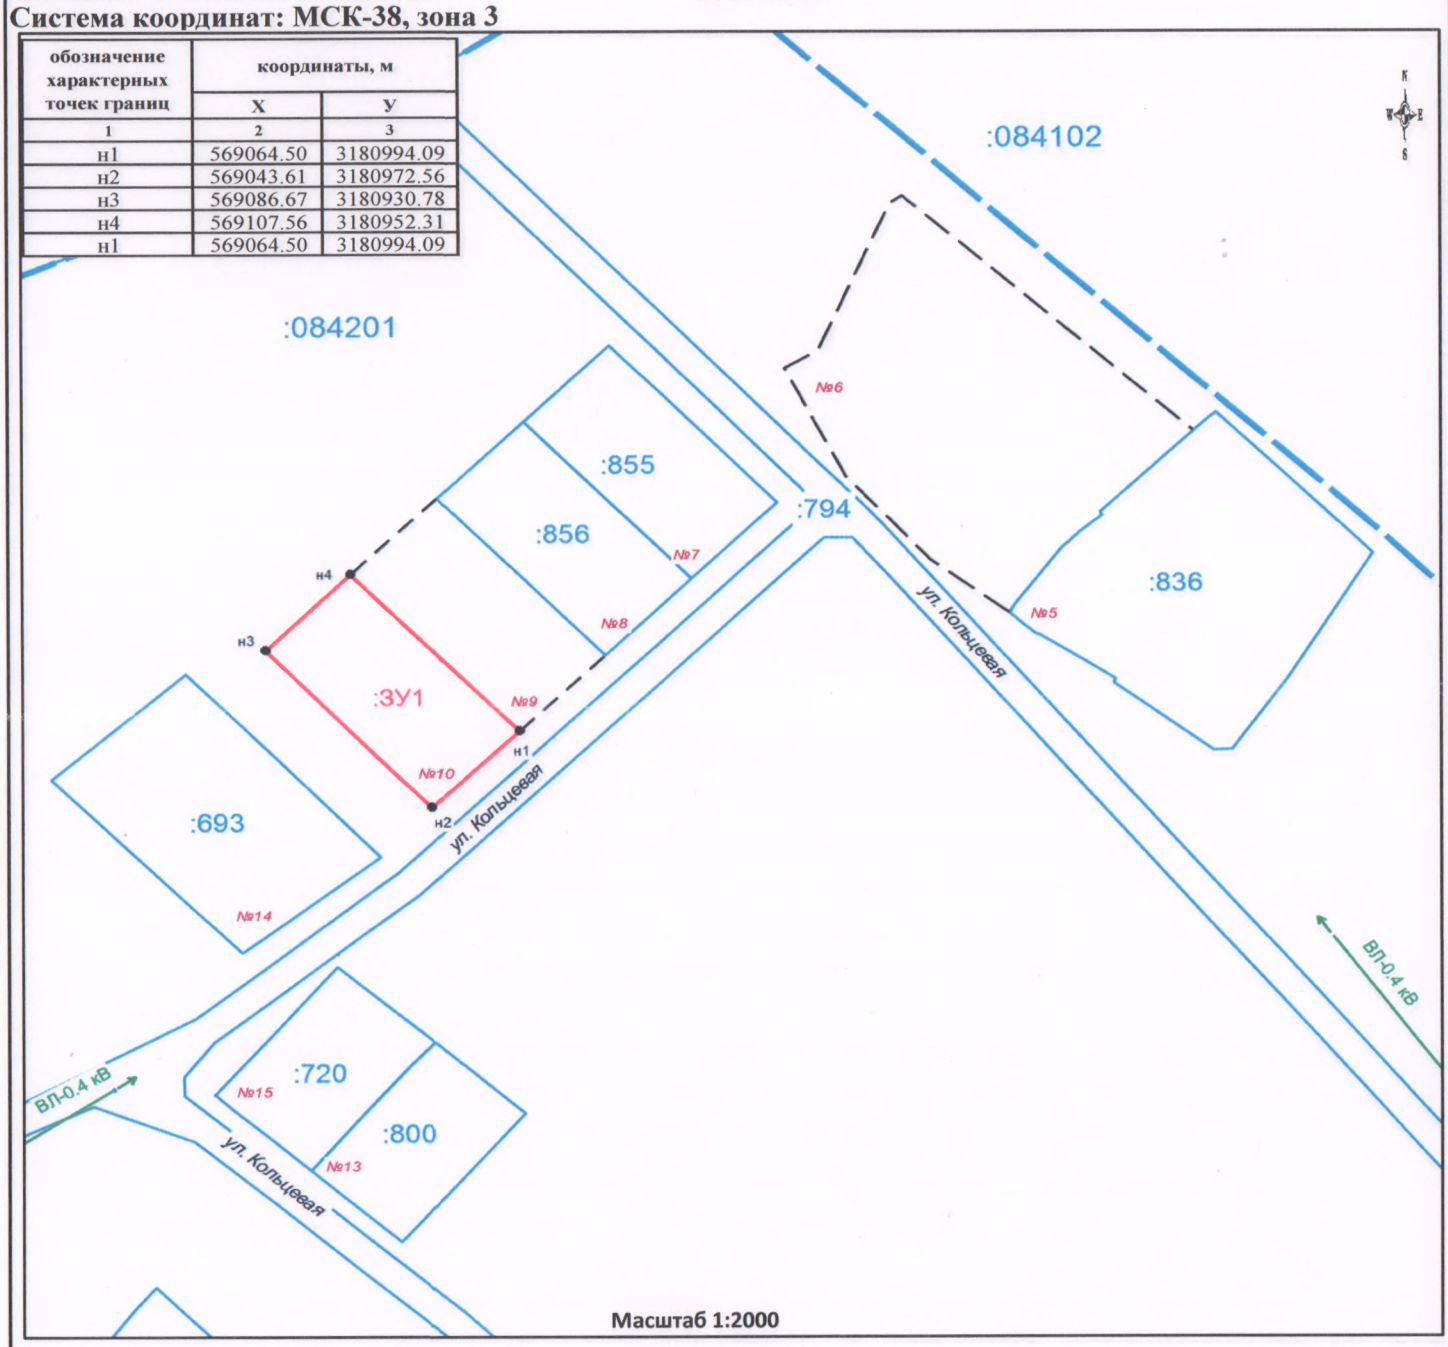

Условные обозначения

:47 - кадастровый номер земельного участка

- граница земельного участка, установленная при проведении кадастровых работ

н1 - поворотная точка земельного участка и ее порядковый номер

- границы земельных участков, не включенные в ГКН (ориентировочно)

:120120 - номер кадастрового квартала

- граница кадастрового квартала

№ 8 - номер участка