Утверждено
Постановлением администрации Зиминского районного муниципального образования
от _____ № _____

Схема расположения земельного участка на кадастровом плане территории

Условный номер земельного участка: :ЗУ1
Площадь земельного участка: 1674 кв. м.
Система координат: МСК-38, зона 3

№ хар-ных точек границ	координаты, м	
	X	У
н1	568950.04	3180843.14
н2	568928.70	3180822.07
н3	568968.04	3180782.22
н4	568989.56	3180803.65
н5	568970.67	3180821.68
н6	568952.95	3180840.38
н1	568950.04	3180843.14

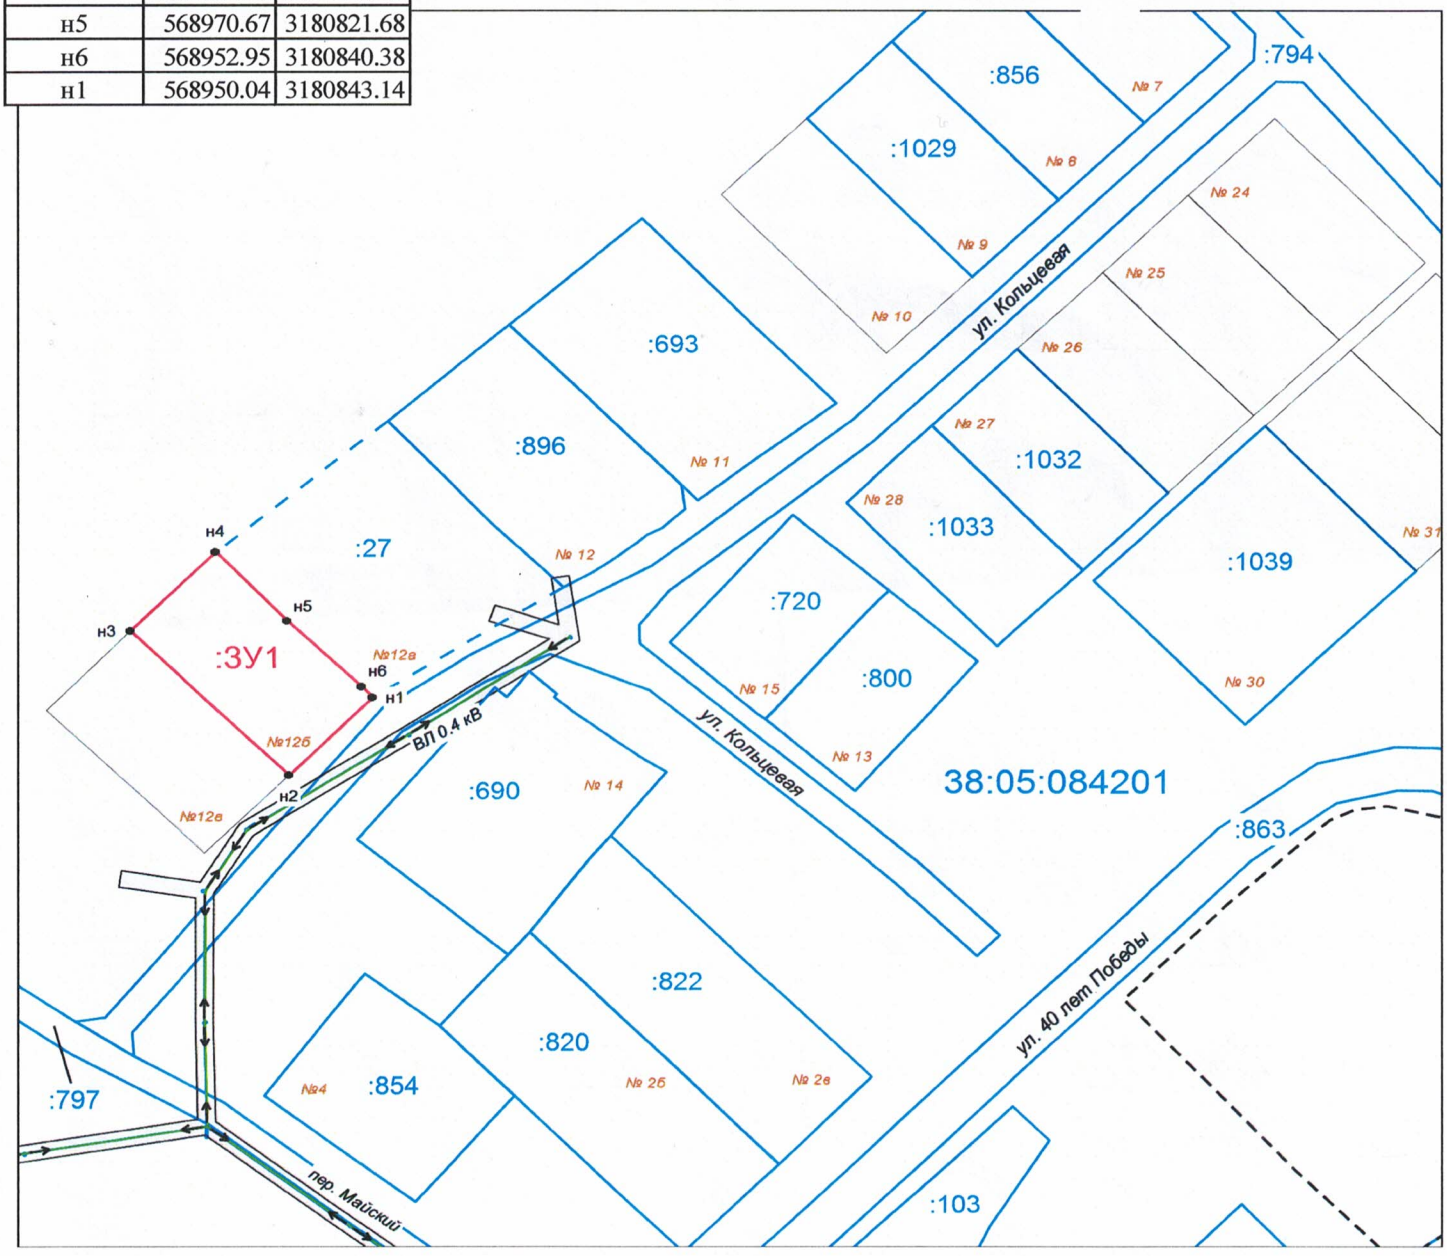

Масштаб 1 : 2 000

Условные обозначения:

:178 - кадастровый номер земельного участка
:ЗУ1 - обозначение земельного участка
- граница земельного участка, установленная при проведении кадастровых работ
- граница кадастрового квартала
38:05:040105 - номер кадастрового квартала
н1 - характерная точка границы земельного участка и её номер
- границы земельных участков, установленные в соответствии с федеральным законодательством, включенные в ГКН
- Охранная зона инженерных коммуникаций ВЛ-0.4 кВ (реестровый номер 38:05-6.80)